


Beton klasy C20/25
Stal zbrojeniowa AIIIIN

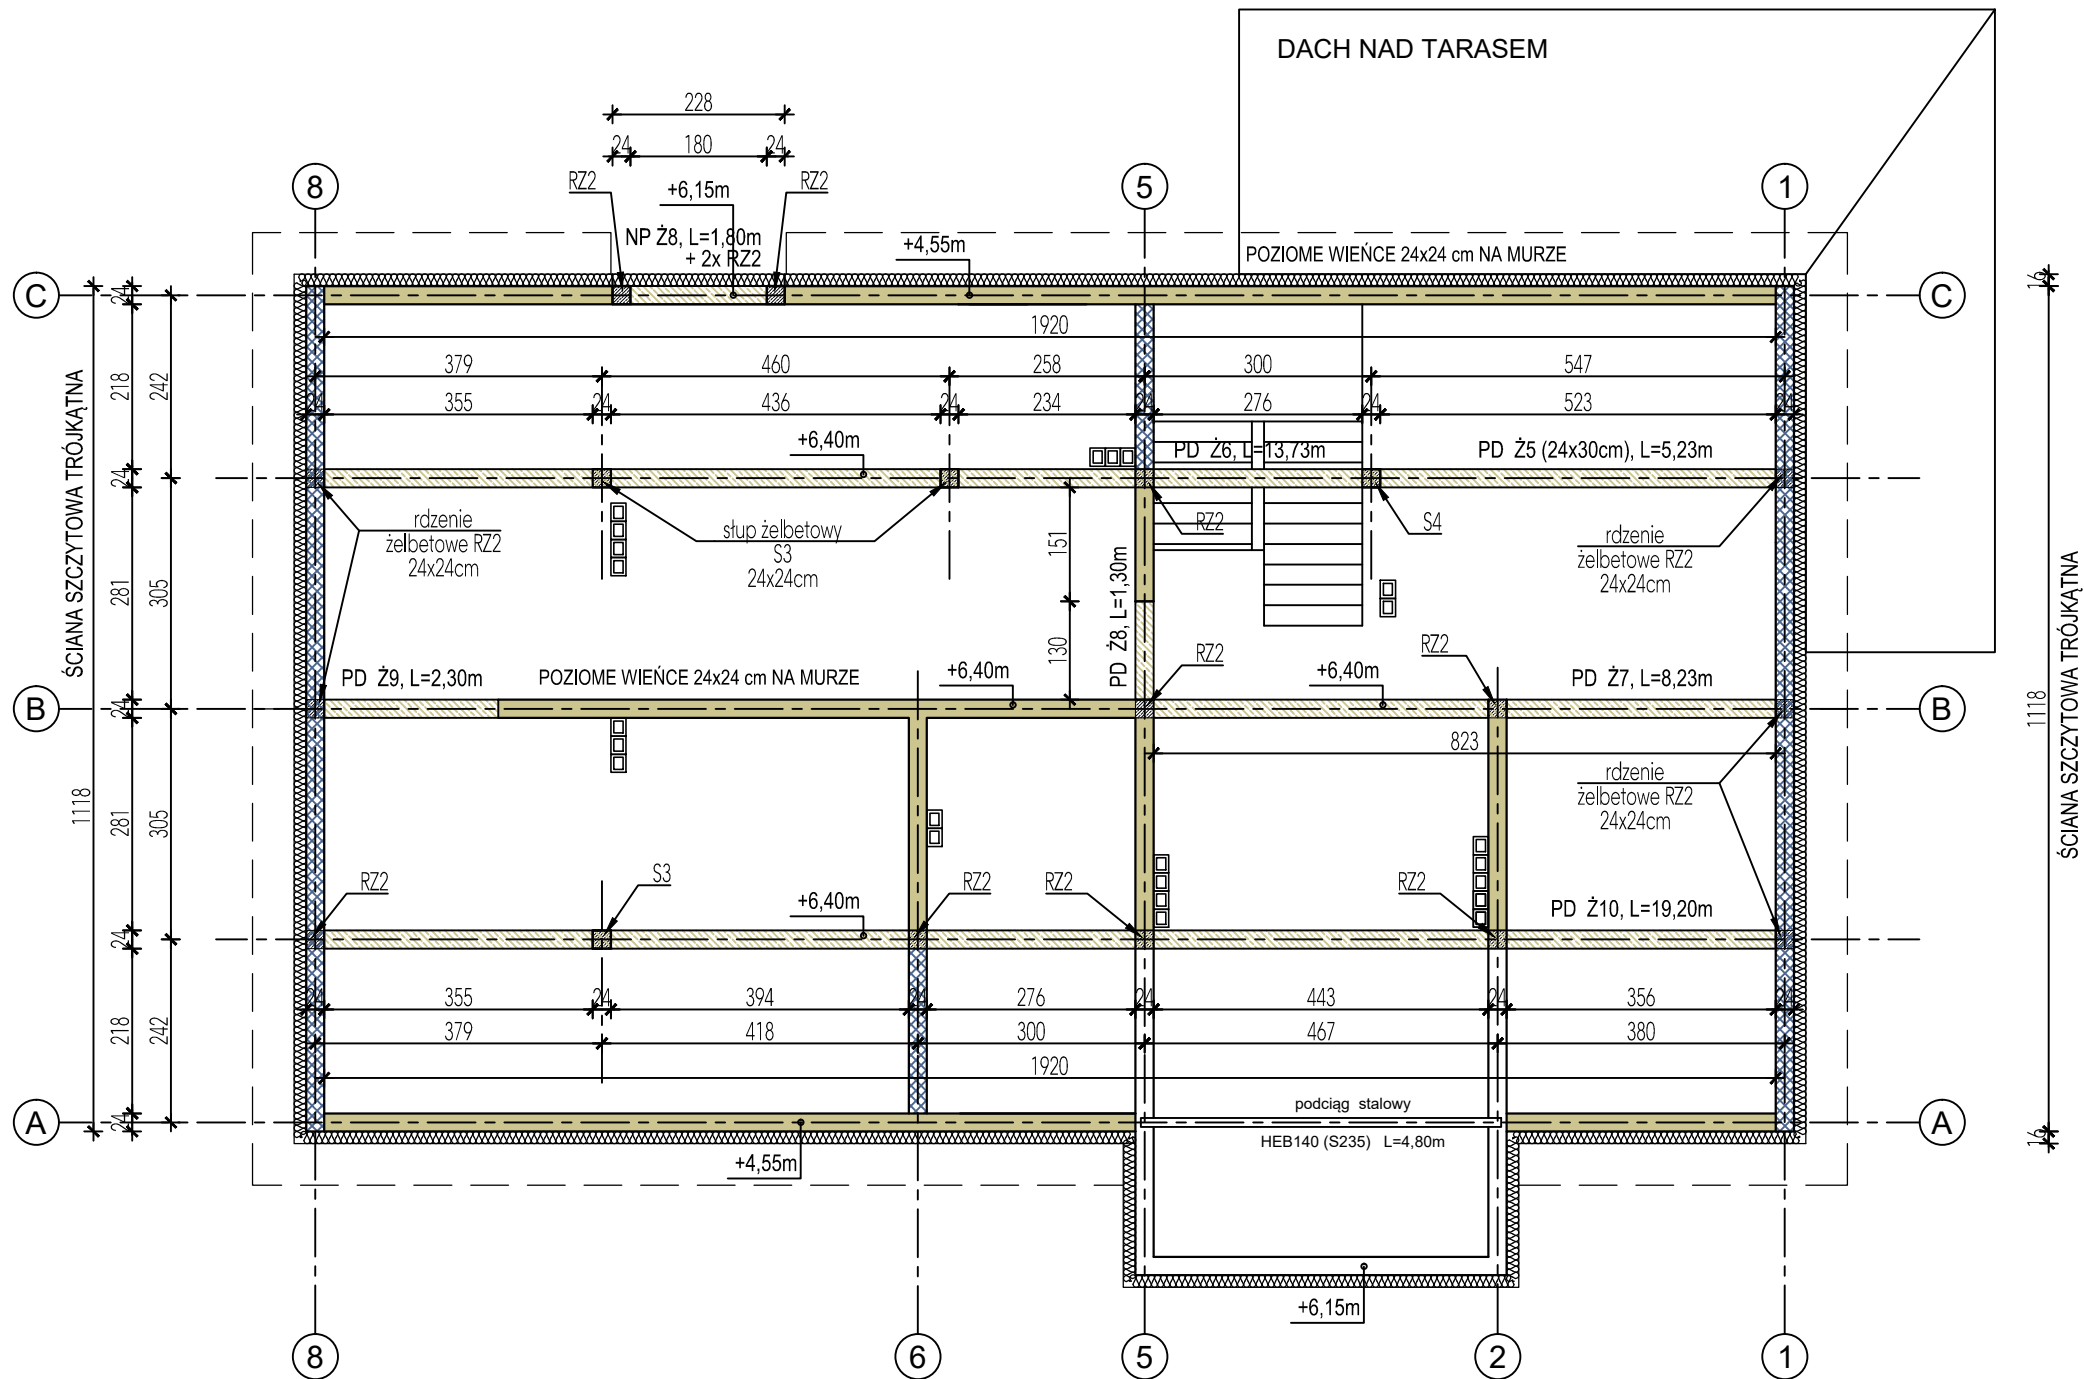

Podciągi oznaczone PD Ż
- monolityczne żelbetowe, wylwane na budowie.

Ściany/wieńce oznaczone
- monolityczne żelbetowe, wylwane ukośnie na budowie.

Konstrukcyjna Pracownia Projektowa Piotr Jan Wojtczak		
ul. Zagajewskiego 18/28 Włocławek		tel.: 600 513 056 e-mail: piotrowojtczak@o2.pl
Obiekt:	Budowa 2 budynków mieszkalnych jednorodzinnych dla potrzeb wychowanków Domu Dziecka w Lubieniu Kujawskim wraz z infrastrukturą	
Adres:	Lubień Kujawski działka nr 307/6; 307/7; 307/9; 307/10; 307/11 obręb Lubień Kujawski	Data: 07.2016 r.
Inwestor:	Powiat Włocławski ul. Cyganka 28 87-800 Włocławek	Skala: 1:100
Nazwa rys.:	BUDYNEK 2 (z garażem) - RZUT KONSTRUKCJI POD WIĘŻBĘ DACHOWĄ	Nr: B2-K6
ZESPÓŁ PROJEKTOWY		
Konstrukcja:		Sprawdzający:
mgr inż. Piotr Wojtczak uprawnienia budowlane w specjalności konstrukcyjno-budowlanej do projektowania bez ograniczeń nr KUP/0005/P00K/07		mgr inż. Anna Krysztofiak uprawnienia budowlane w specjalności konstrukcyjno-budowlanej do projektowania bez ograniczeń nr UA-V-7342-5/11/97 Wk