


Beton klasy C20/25  
Stal zbrojeniowa AIIIIN

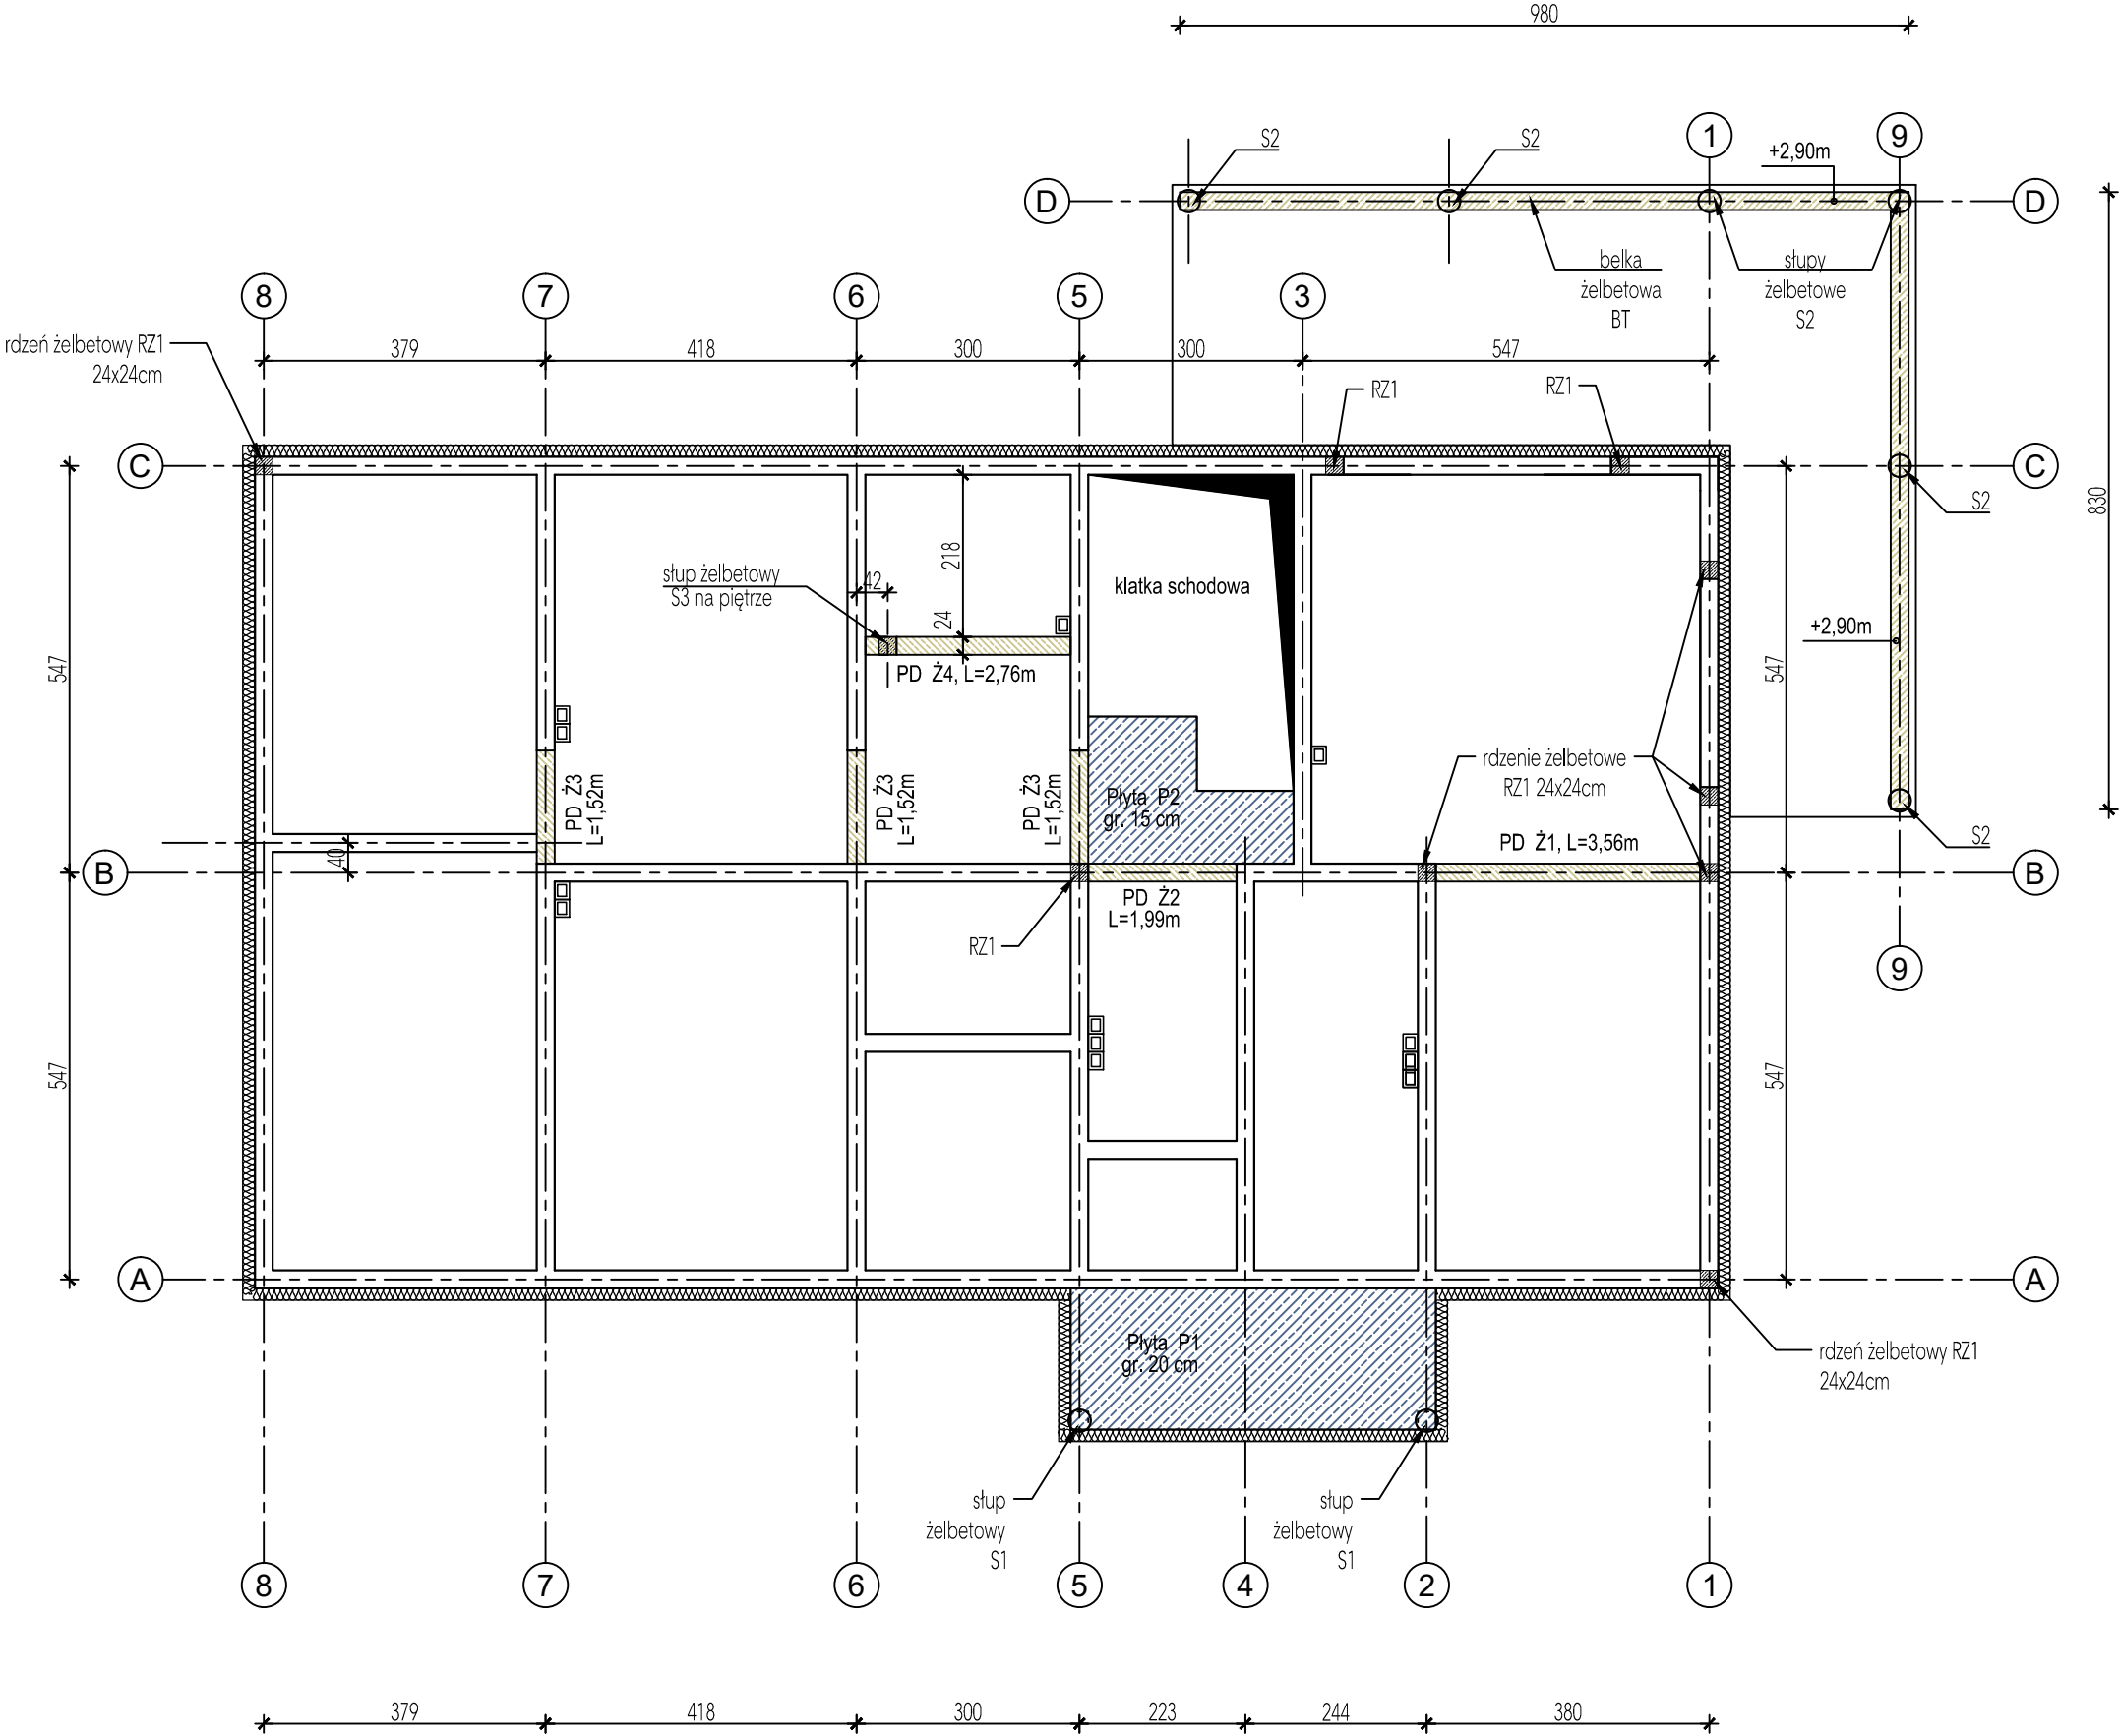

Podciągi oznaczone PD Ż - monolityczne żelbetowe, wylane na budowie.  
Płyty żelbetowe P1, P2 - monolityczne, wylane na budowie.

Konstrukcyjna Pracownia Projektowa Piotr Jan Wojtczak		
ul. Zagajewskiego 18/28 Włocławek		tel.: 600 513 056 e-mail: piotrowojtczak@o2.pl
Obiekt: Budowa 2 budynków mieszkalnych jednorodzinnych dla potrzeb wychowanków Domu Dziecka w Lubieniu Kujawskim wraz z infrastrukturą		
Adres:	Lubień Kujawski działka nr 307/6; 307/7; 307/10; 307/11; 307/9 obręb Lubień Kujawski	Data: 07.2016 r.
Inwestor:	Powiat Włocławski ul. Cyganka 28 87-800 Włocławek	Skala: 1:100
Nazwa rys.:	BUDYNEK 2 (z garażem) - RZUT KONSTRUKCJI W POZIOMIE STROPU	Nr: B2-K3
ZESPÓŁ PROJEKTOWY		
Konstrukcja:		Sprawdzający:
mgr inż. Piotr Wojtczak uprawnienia budowlane w specjalności konstrukcyjno-budowlanej do projektowania bez ograniczeń nr KUP/0005/P00K/07		mgr inż. Anna Krysztofiak uprawnienia budowlane w specjalności konstrukcyjno-budowlanej do projektowania bez ograniczeń nr UA-V-7342-5/11/97 Wk