


Szczegóły elementów konstrukcyjnych oraz detale wg projektu wykonawczego.

Beton klasy	C20/25
Beton podkładowy	C8/10
Stal zbrojeniowa	AIIIIN, A-0
Drewno konstrukcyjne	min. C-24

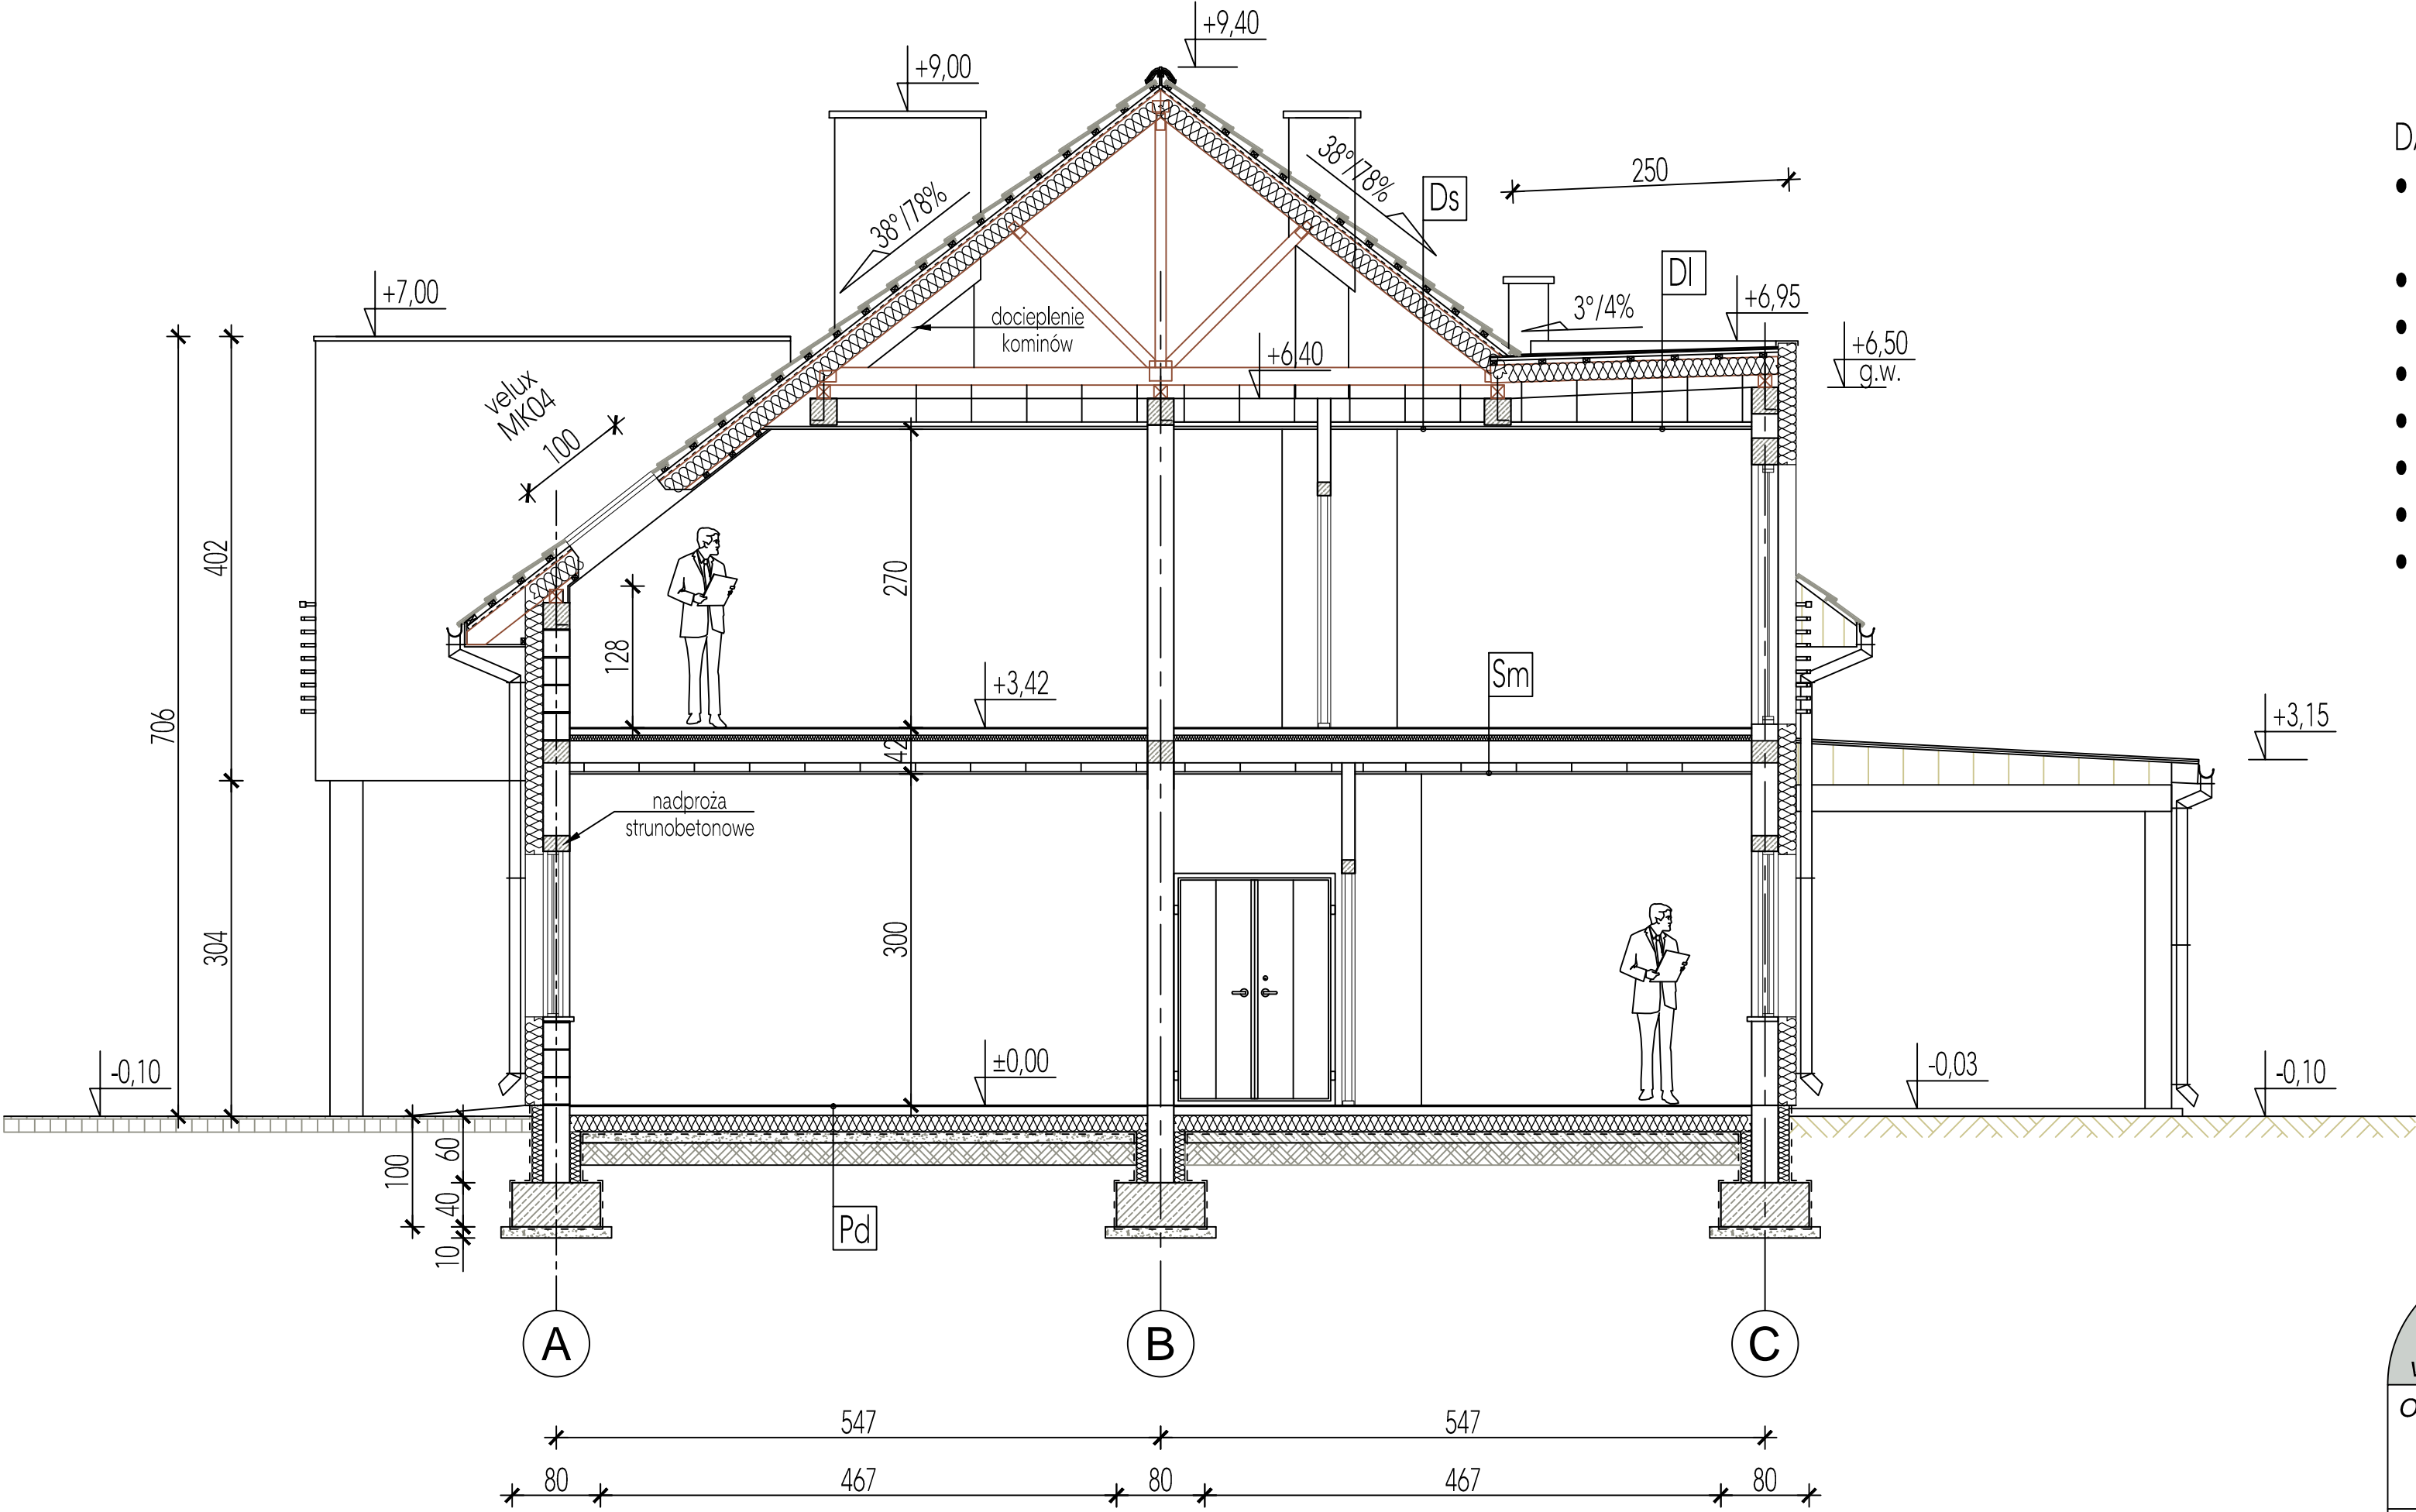

- DACH LUKARN:
- 2x papa podkładowa + papa termozgrzewalna nawierzchniowa modyfikowana SBS
 - pełne deskowanie (deski gr.2,5cm/płyta OSB)
 - łaty drewniane, 6x4 cm
 - krokwie drewniane 8x18cm
 - wełna mineralna, gr. 18 + 4 cm, $\lambda_{max} = 0,040$
 - ruszt drewniany pod zabudowę, 5x4 cm
 - paroizolacja
 - poszycie z płyt karton-gips, w wersji "F"

- PODŁOGA:
- panele/płytki podłogowe
 - szlichta betonowa, gr. 8 cm
 - styropian, gr. 15 cm
 - folia PE
 - beton podkładowy, gr. 10 cm
 - podsypka piaskowa, gr. 20 cm

- STROP MIĘDZYKONDYGNACYJNY:
- panele/płytki podłogowe
 - szlichta betonowa, gr. 6 cm
 - styropian, gr. 5 cm
 - folia PE
 - strop gęstożebrowy RECTOBETON, gr. 20 cm
 - sufit podwieszany/płyty karton-gips

- DACH/PODDASZE/SUFIT:
- dachówka celticka BRAAS
 - łaty drewniane, 6x4 cm
 - kontrłaty drewniane, 5x3 cm
 - membrana/wiatroizolacja FWK
 - impregnowana prefabrykowana więźba dachowa
 - wełna mineralna, gr. 18 + 4 cm, $\lambda_{max} = 0,040$
 - ruszt drewniany pod zabudowę, 5x4 cm
 - paroizolacja
 - poszycie z płyt karton-gips, w wersji "F"

Konstrukcyjna Pracownia Projektowa Piotr Jan Wojtczak ul. Promienna 3A/57 Włocławek tel.: (54) 4 440 440 piotrowojtczak@o2.pl		
Obiekt: Budowa 2 budynków mieszkalnych dla podopiecznych wielofunkcyjnej placówki opiekuńczej		
Adres:	Brzezie, dz. nr 89/8 Gmina Brześć Kujawski	Data: 10.2015 r.
Inwestor:	Wielofunkcyjna Placówka Opiekuńczo-Wychowawcza, Brzezie 35 87-880 Brześć Kujawski	Skala: 1:75
Nazwa rys.:	BUDYNEK 1 (z kotłownią) - PRZEKRÓJ B-B	Nr: B1-A5
ZESPÓŁ PROJEKTOWY		
Architektura:	Opracowanie:	
mgr inż. arch. Bartłomiej Bąbiński uprawnienia budowlane w specjalności architektonicznej do projektowania bez ograniczeń nr KPOKIA 18/2005	mgr inż. arch. Małgorzata Chylińska	
Konstrukcja:	Sprawdzający:	
mgr inż. Piotr Wojtczak uprawnienia budowlane w specjalności konstrukcyjno-budowlanej do projektowania bez ograniczeń nr KUP/0005/P00K/07	mgr inż. Anna Krzysztofiak uprawnienia budowlane w specjalności konstrukcyjno-budowlanej do projektowania bez ograniczeń nr UA-V-7342-5/11/97 Wk	