


A

B

A

B

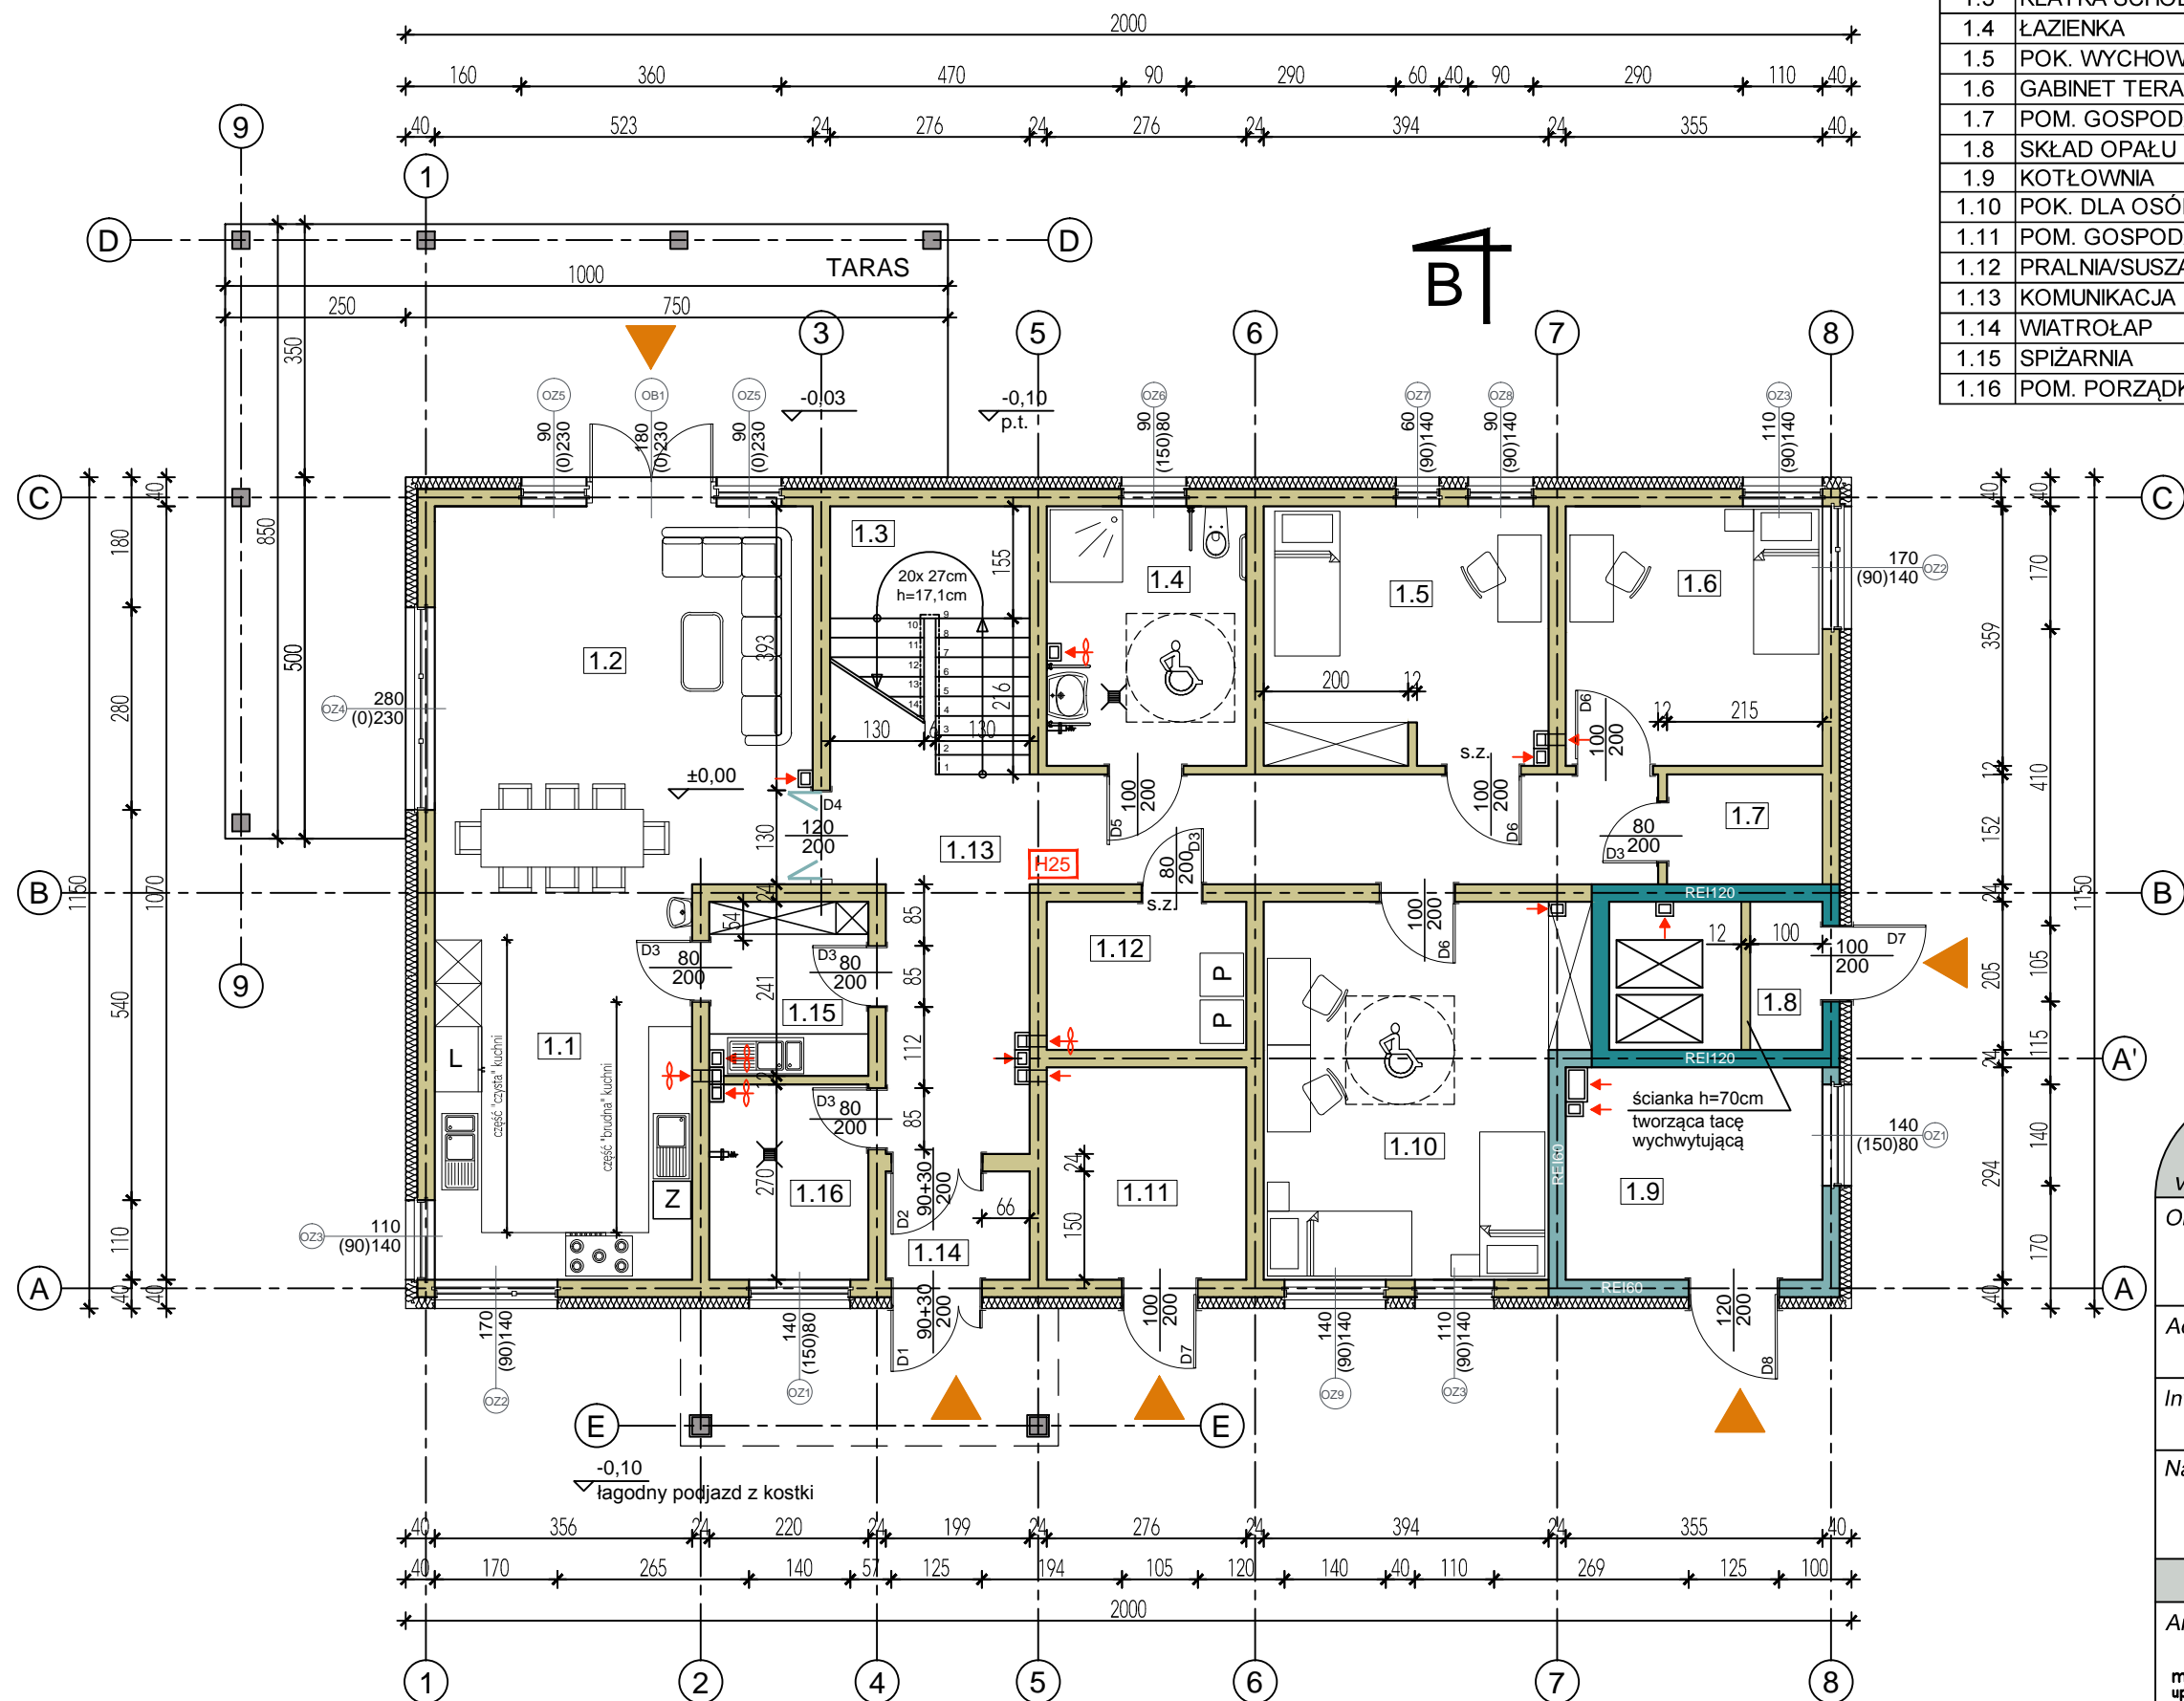

RZUT PARTERU

Lp.	POMIESZCZENIE	PODŁOGA	POW. w m ²
1.1	KUCHNIA	pl. ceramiczne	19,4 m ²
1.2	POKÓJ DZIENNY	pl. ceramiczne	27,3 m ²
1.3	KLATKA SCHODOWA	pl. ceramiczne	10,2 m ²
1.4	ŁAZIENKA	pl. ceramiczne	9,9 m ²
1.5	POK. WYCHOWAWCY	panele	14,1 m ²
1.6	GABINET TERAPII	panele	12,7 m ²
1.7	POM. GOSPODARCZE	pl. ceramiczne	3,2 m ²
1.8	SKŁAD OPAŁU	pl. ceramiczne	6,0 m ²
1.9	KOTŁOWNIA	pl. ceramiczne	10,4 m ²
1.10	POK. DLA OSÓB NIEPEŁNOSPRAWNYCH	panele	21,8 m ²
1.11	POM. GOSPODARCZE	pl. ceramiczne	8,1 m ²
1.12	PRALNIA/SUSZARNIA	pl. ceramiczne	5,6 m ²
1.13	KOMUNIKACJA	pl. ceramiczne	24,8 m ²
1.14	WIATROŁAP	pl. ceramiczne	2,9 m ²
1.15	SPIŻARNIA	pl. ceramiczne	5,3 m ²
1.16	POM. PORZĄDKOWE	pl. ceramiczne	5,9 m ²
			187,6 m²

POW. UŻYTKOWA PARTERU : 187,6 m²POW. ZABUDOWY : 240,0 m²POW. TARASU : 47,5 m²Konstrukcyjna Pracownia Projektowa
Piotr Jan Wojtczakul. Promienna 3A/57
Włocławek

tel.: (54) 4 440 440 piotrwojtczak@o2.pl

Obiekt: Budowa 2 budynków mieszkalnych
dla podopiecznych wielofunkcyjnej
placówki opiekuńczejAdres: Brzezie, dz. nr 89/8
Gmina Brześć KujawskiData:
10.2015 r.Inwestor: Wielofunkcyjna Placówka
Opiekuńczo-Wychowawcza, Brzezie 35
87-880 Brześć KujawskiSkala:
1:100Nazwa rys.: BUDYNEK 1 (z kotłownią)
- RZUT PARTERUNr:
B1-A1

ZESPÓŁ PROJEKTOWY

Architektura:

mgr inż. arch. Bartłomiej Babiński
uprawnienia budowlane w specjalności
architektonicznej do projektowania bez
ograniczeń nr KPOKIA 18/2005

Konstrukcja:

mgr inż. Piotr Wojtczak
uprawnienia budowlane w specjalności
konstrukcyjno-budowlanej do projektowania
bez ograniczeń nr KUP/0005/P00K/07

Opracowanie:

mgr inż. arch. Małgorzata Chylińska

Sprawdzający:

mgr inż. Anna Krysztowiak
uprawnienia budowlane w specjalności
konstrukcyjno-budowlanej do projektowania
bez ograniczeń nr UA-V-7342-5/11/97 Wk