

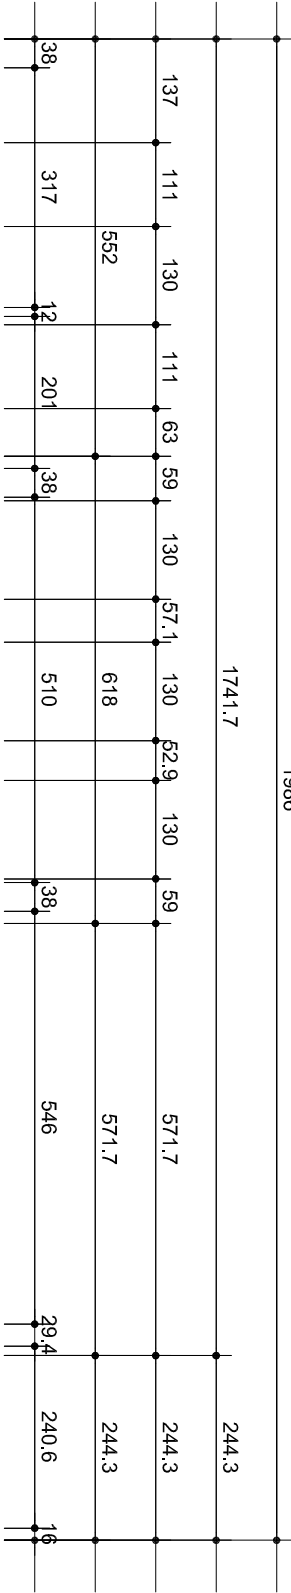
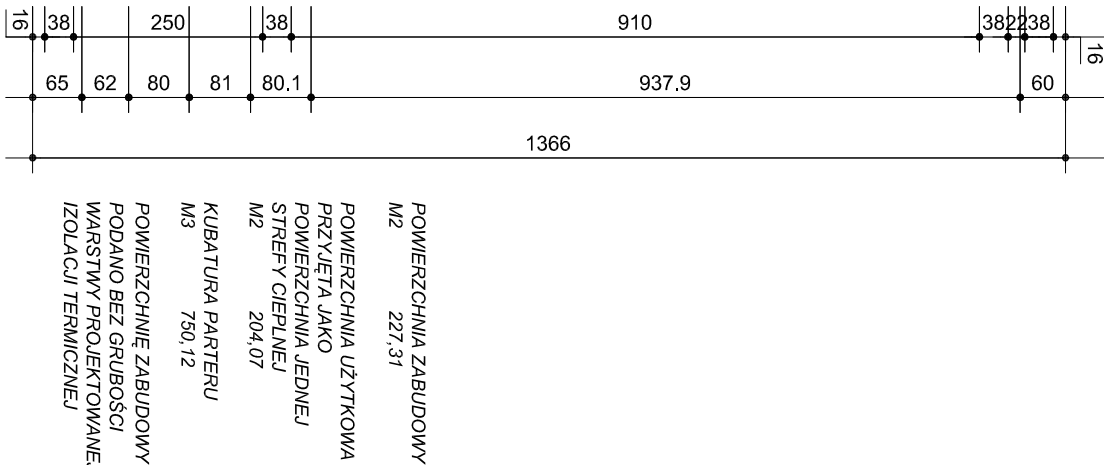


ŚCIANA ZEWNĘTRZNA C-38/4	
WG1 E/60	
0,7	TYNK POCIENIONY SKUCIE ISTNIEJĄCEGO WĘGARKA
4,0	* STYROPIAN EPS 70-040 FASADA MOCOWANY ZGODNIE Z INSTRUKCJĄ 364/02 "BEZSPÓJNOY SYSTEM
1,0	DOCIEPLEN ŚCIAN..."
	WARSTWA KLEJOWA, TOLERANCJA WYMIAROWA
41,0	ŚCIANA Z CEGŁY CERAMICZNEJ WRAZ Z TYNKIEM

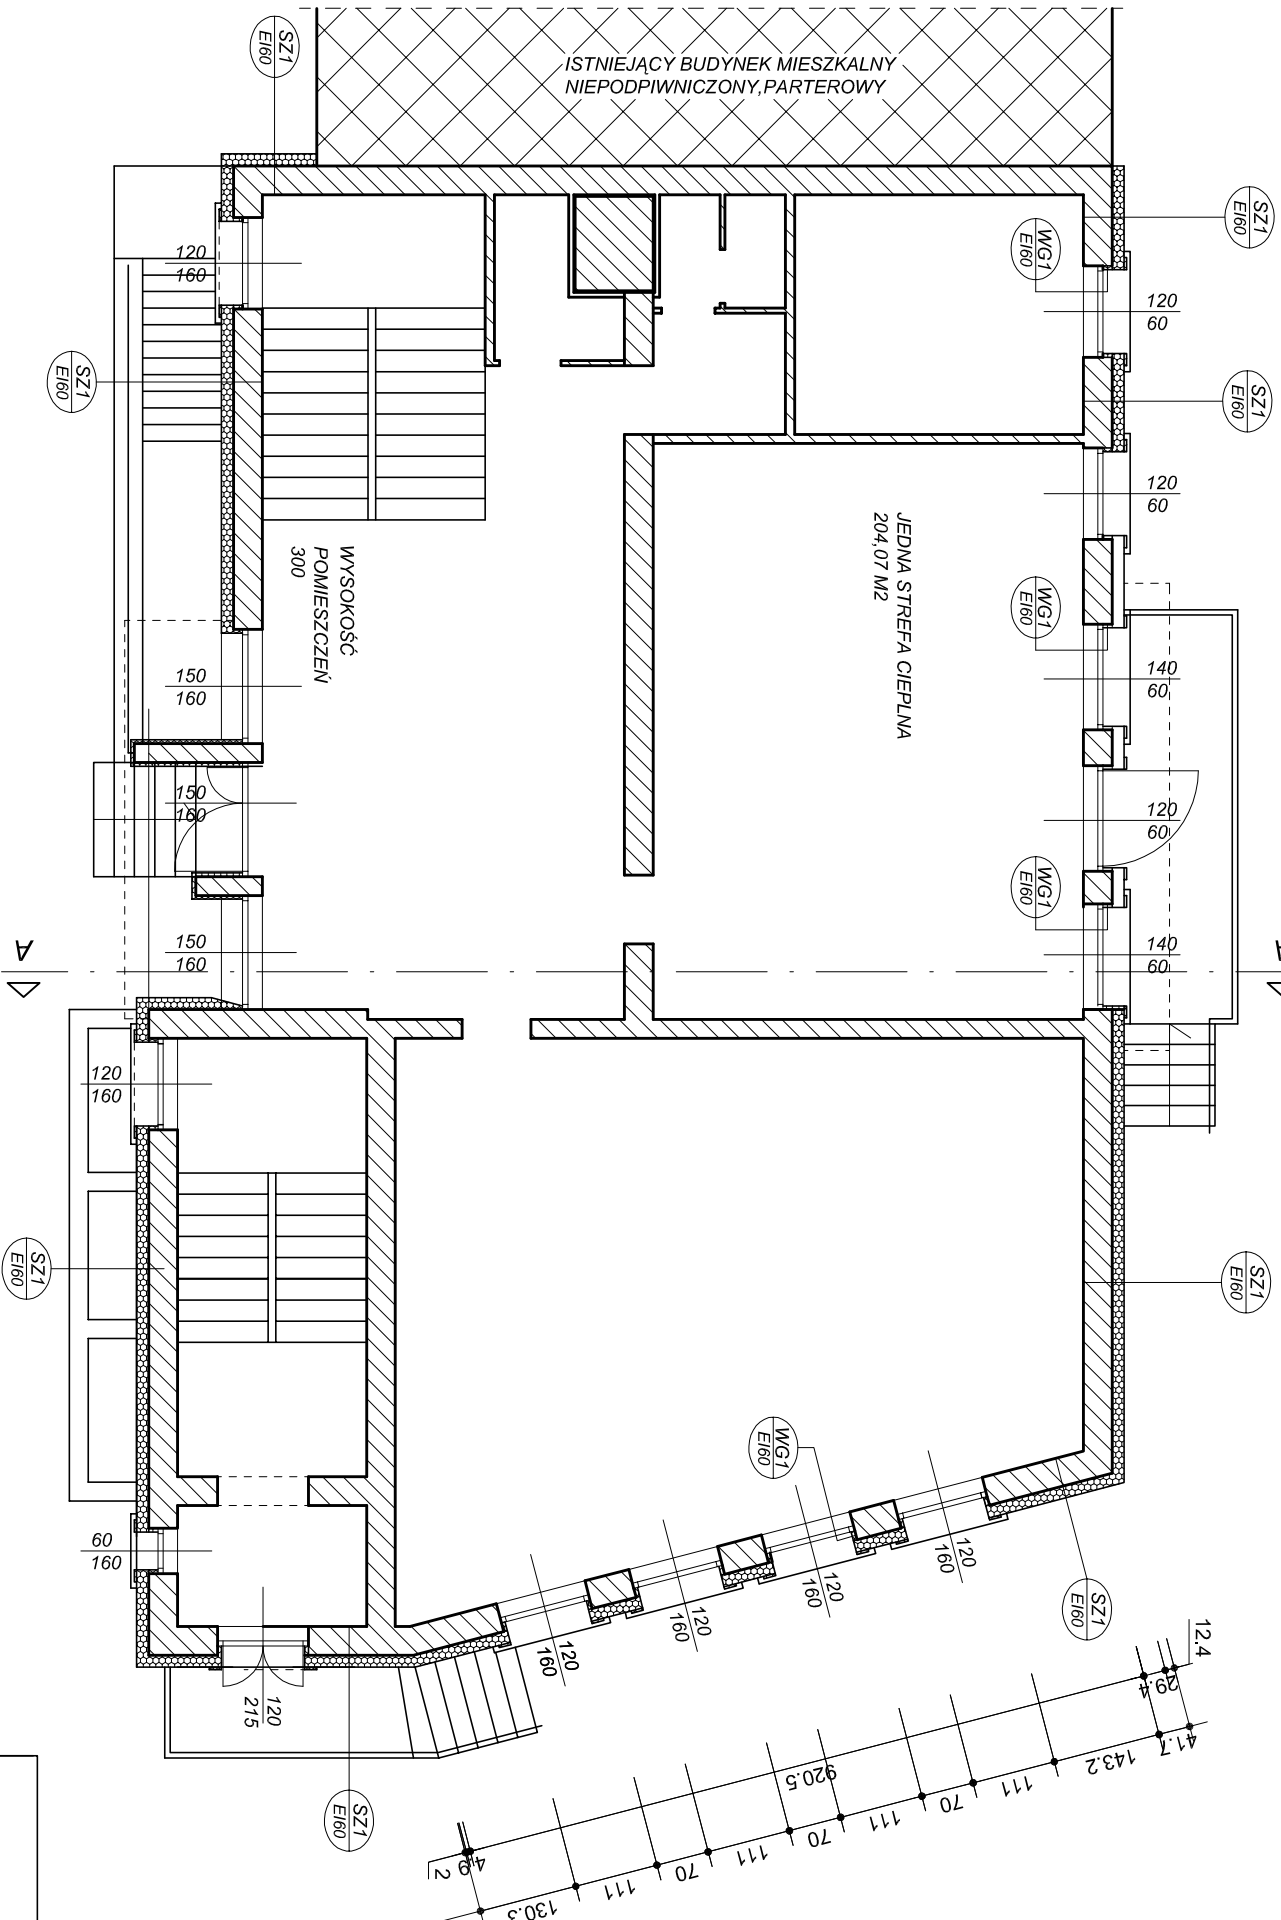

ŚCIANA ZEWNĘTRZNA C-38/15	
SZ1 E/60	
0,7	TYNK POCIENIONY
15,0	STYROPIAN EPS 70-040 FASADA MOCOWANY ZGODNIE Z INSTRUKCJĄ 364/02 "BEZSPÓJNOY SYSTEM
	DOCIEPLEN ŚCIAN..."
1,0	WARSTWA KLEJOWA, TOLERANCJA WYMIAROWA
41,0	ŚCIANA Z CEGŁY CERAMICZNEJ WRAZ Z TYNKIEM

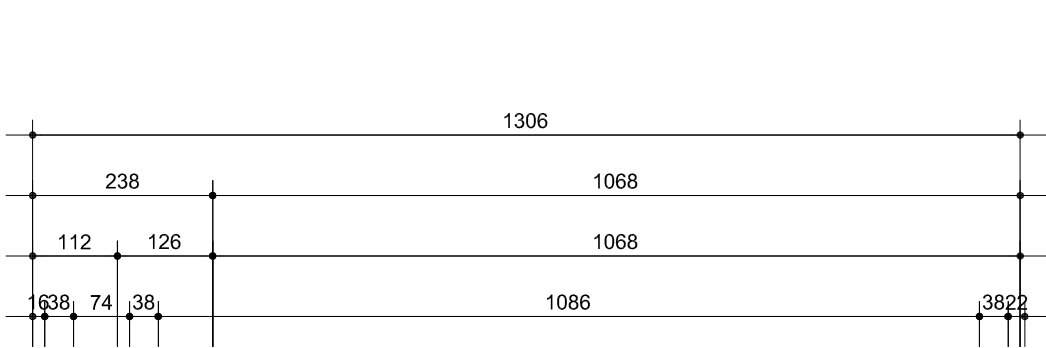


POWIERZCHNIA ZABUDOWY
M2 227,31


POWIERZCHNIA UŻYTKOWA
PRZYJĘTA JAKO
POWIERZCHNIA JEDNEJ
STREFY CIEPŁEJ
M2 204,07

KUBATURA PARTERU
M3 750,12

POWIERZCHNIĘ ZABUDOWY
PODANO BEZ GRUBOŚCI
WARSTWY PROJEKTOWANEJ
IZOLACJI TERMICZNEJ

ŚCIANA ZEWNĘTRZNA C-38/10	
SZ2 E/60	
0,7	TYNK POCIENIONY
10,0	STYROPIAN EPS 70-040 FASADA MOCOWANY ZGODNIE Z INSTRUKCJĄ 364/02 "BEZSPÓJNOY SYSTEM
	DOCIEPLEN ŚCIAN..."
1,0	WARSTWA KLEJOWA, TOLERANCJA WYMIAROWA
41,0	ŚCIANA Z CEGŁY CERAMICZNEJ WRAZ Z TYNKIEM

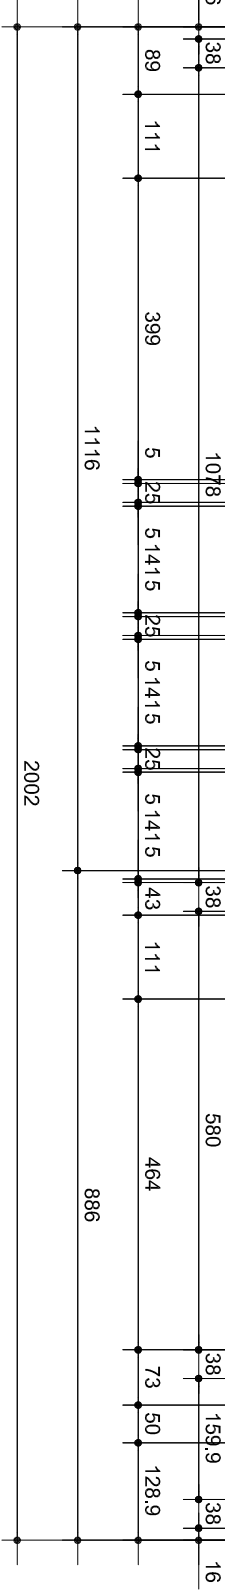

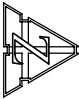RZUT PARTERU			
			
PROJEKTOWANIE I NADZÓR W BUDOWNICTWIE - ALEKSANDER ZBONIKOWSKI 87-820 KOWAL, UL. KOŚCIUSZKI 38 * (054) 274 10 55 * 69 1 722 961 projekty małych obiektów, kosztorysy, specyfikacje * aleksander19491@wp.pl			
1984			
INWESTYTOR: ZESPÓŁ SZKÓŁ IM. W. REYMONTA			
ADRES: IM. WŁADYSŁAWA REYMONTA PRZY PLACU KOŚCIUSZKI 1 W CHODCZU			
INWESTYTOR: ZESPÓŁ SZKÓŁ IM. W. REYMONTA		SKALA: 1 : 100	
BRANŻA: ZAGADNIENIA FIZYKI CIEPŁEJ BUDYNKU		NR. DRS.: 1	
PROJEKTANT: ALEKSANDER ZBONIKOWSKI UPR. PROJ. 56833WK		PODPIS:	
DATA: 24.04.2013			
WSZELKIE PRAMIA AUTORSKIE ZASTRZEŻONE. KOPLOWANIE W JAKIEKOLWIEK FORMIE CZĘŚCI LUB CAŁOŚCI BEZ PISEMNEJ ZGODY AUTORA ZABRONIONE. DZ.U. 2494 POL. 83 Z 23.02.1994 R. Z PÓŹNIEJSZYMI ZMIANAMI			