

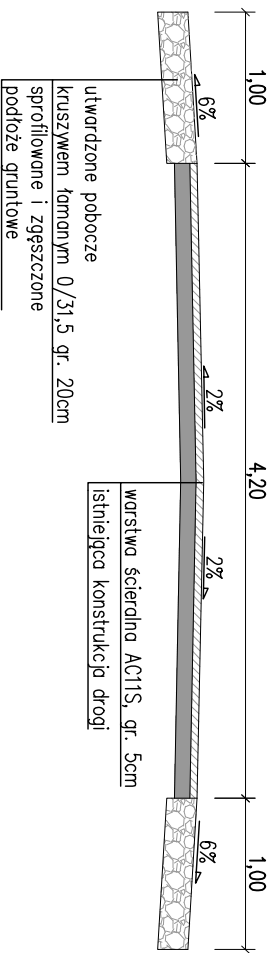



Przekrój od km 0+000 do km 0+665 skala 1:50

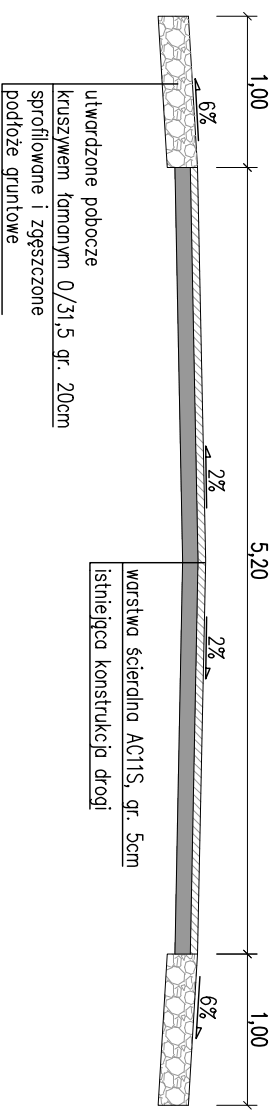

Przekrój od km 0+665 do km 1+256 skala 1:50

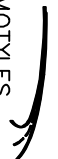

Jednostka projektowa:	 <div> MOTILES komplementowni obiektów budowlanych </div>	ul. Żmłowa 18 87-800 Włocławek tel. kom. 607 542 675
Lokalizacja:	Województwo kujawsko-pomorskie, powiat włocławski, jednostka ewid. Chodecz-obszar wiejski, obręb ewidencyjny Zalesie, dz. nr 36	
Inwestor:	Powiat Włocławski - Powiatowy Zarząd Dróg we Włocławku z/s w Jarantowicach, Jarantowice 5, 87-850 Chocień	
Nazwa inwestycji:	Remont odcinków dróg powiatowych - ułożenie masy ścieralnej.	
Zakres opracowania:	Remont odcinka drogi powiatowej nr 2937C Chodeczek-Zalesie-Kamienna w m. Zalesie	
Stadium dokumentacji:	Projekt budowlano - wykonawczy	
Nazwa rysunku:	Przekroje	
Projektant:	mgr inż. Piotr Przybylski <small>nr uprawnień budowlanych KIP00046700004</small>	Podpis: 
Data:	05.03.2019r.	Skala: 1:50
	Branża: drogowa	Nr rysunku: 1.3