

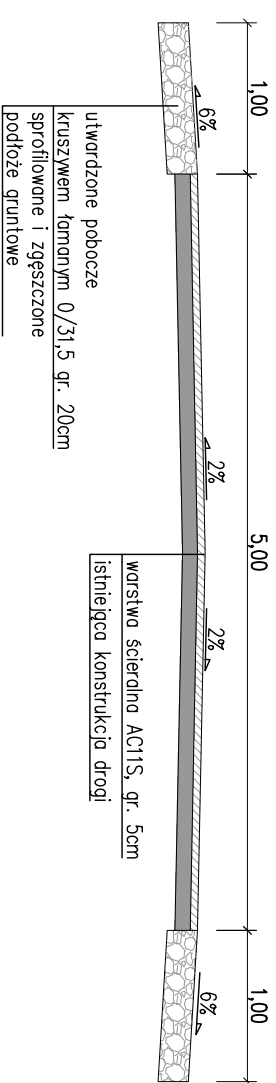



Przekrój
skala 1:50

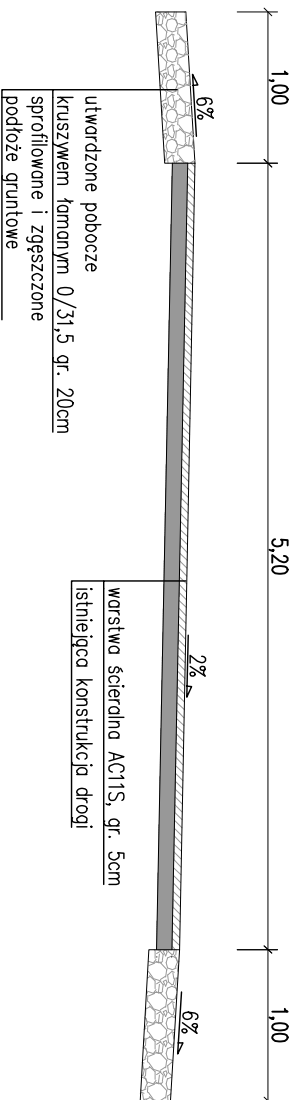

Przekrój, na odcinku łuków poziomych
skala 1:50

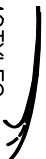

Jednostka projektowa:	 MOTYLES kompleksowe usługi budowlane	ul. Zimowa 18 87-800 Włocławek tel. kom. 607 542 675
Lokalizacja:	Województwo kujawsko-pomorskie, powiat włocławski, jednostka ewid. Izbica Kujawska-obszar wiejski, obręb ewidencyjny Modzerowo, dz. nr 233	
Inwestor:	Powiat Włocławski - Powiatowy Zarząd Dróg we Włocławku z/s w Jarantowicach, Jarantowice 5, 87-850 Chocień	
Nazwa inwestycji:	Remont odcinków dróg powiatowych - ułożenie masy ścierdalnej.	
Zakres opracowania:	Remont odcinka drogi powiatowej nr 2941C Psary gr.woj. - Modzerowo - gr. woj	
Stadium dokumentacji:	Przedcz w m. Modzerowo	
Nazwa rysunku:	Przekroje	
Projektant:	mgr inż. Piotr Przybylski <small>nr uprawnień budowlanych KXP004670004</small>	Podpis: 
Data:	05.03.2019r.	Skala: 1:50
		Brzoza: drogowa
		Nr rysunku: 3.3