

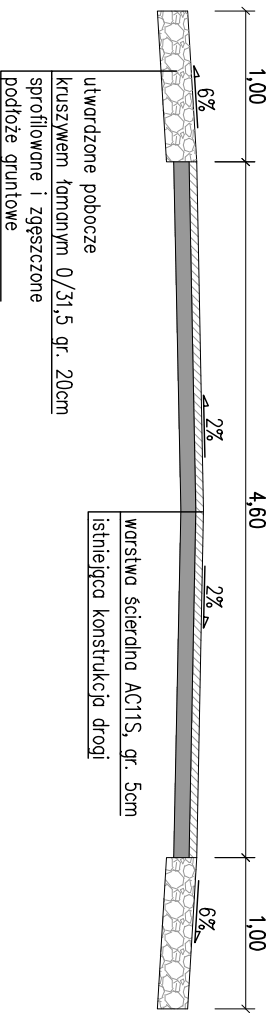



Przekrój od km 0+000 do km 1+100
skala 1:50

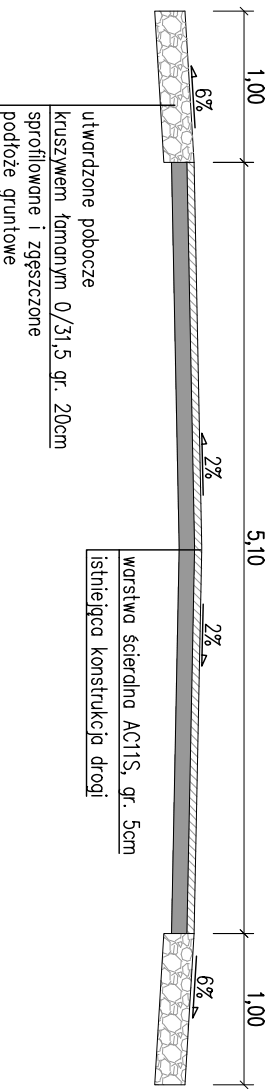

Przekrój od km 1+100 do km 1+786
skala 1:50

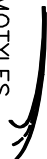

Jednostka projektowa:	 MOTYLES kompleksowe usługi budowlane	ul. Zimowa 18 87-800 Włocławek tel. kom. 607 542 675
Lokalizacja:	Województwo kujawsko-pomorskie, powiat włocławski, jednostka ewid. Chodecz-obszar wiejski, obręb ewidencyjny Szczecin, dz. nr 21; obręb ewidencyjny Zbijewo, dz. nr 155	
Inwestor:	Powiat Włocławski - Powiatowy Zarząd Dróg we Włocławku z/s w Jarantowicach, Jarantowice 5, 87-850 Chocień	
Nazwa inwestycji:	Remont odcinków dróg powiatowych - ułożenie masy ściernalnej.	
Zakres opracowania:	Remont odcinka drogi powiatowej nr 2939C Huta Chodecka - Zbijewo - gr. woj. w m. Zbijewo	
Stadium dokumentacji:	Projekt budowlano - wykonawczy	
Nazwa rysunku:	Przekroje	
Projektant:	mgr inż. Piotr Przybylski <small>nr uprawnień budowlanych KJPM046700004</small>	Podpis: 
Data:	05.03.2019r.	Skala: 1:50
	Branża: drogowa	Nr rysunku: 2.3