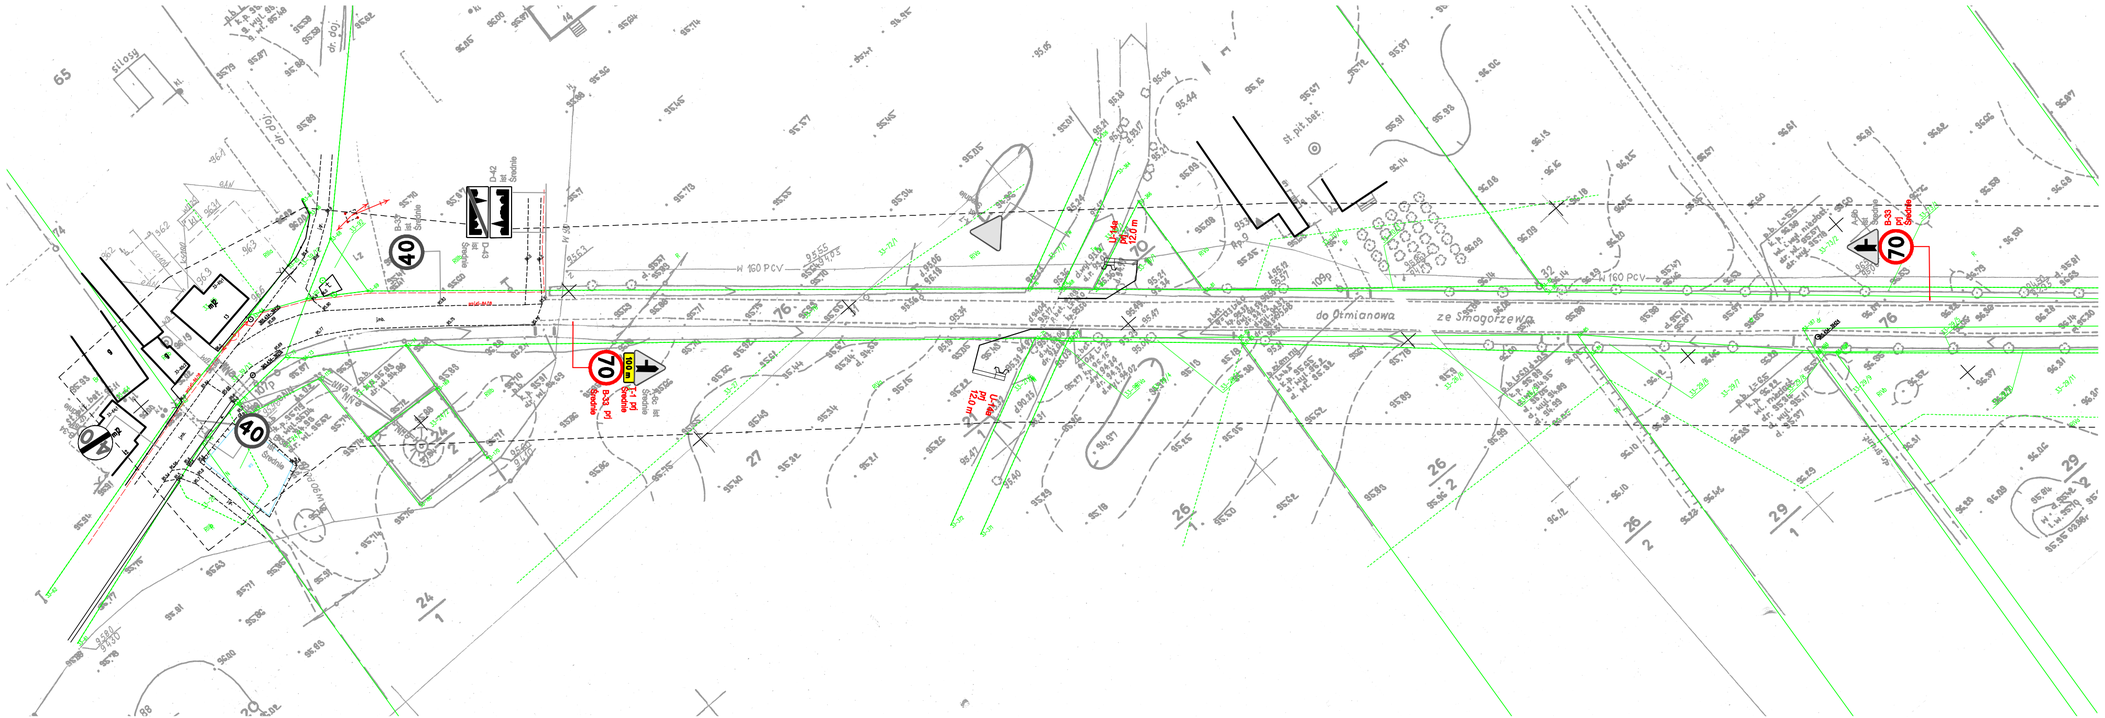

LEGENDA:

- A-6b Ist Średnie — znaki pionowe istniejące
- A-6b Ipj Średnie — znaki pionowe projektowane
- A-6b Ilow Średnie — znaki pionowe do likwidacji
- oznakowanie poziome istniejące
- oznakowanie poziome projektowane
- U-11b Ist — elementy BRD istniejące
- U-11b Ipj — elementy BRD projektowane

Powiatowy Zarząd Dróg we Włocławku
z/s w Jarantowicach
Jarantowice 5, 87-850 Choceń

Nazwa inwestycji:	Remont odcinków dróg powiatowych - ułożenie warstwy ścieralnej			
Zakres dokumentacji:	Projekt stałej organizacji ruchu			
Nr i nazwa drogi:	Droga powiatowa nr 2915C Lubaniec - Smogorzwo - Otmianowo i nr 2914C Lubraniec - Boniewo - Cetty			
Nazwa rysunku:	Plan sytuacyjny			Data: marzec 2019
Opracował: Tomasz Krysztoforski		Podpis:	Skala: 1:1000	Nr rysunku: 1.2