



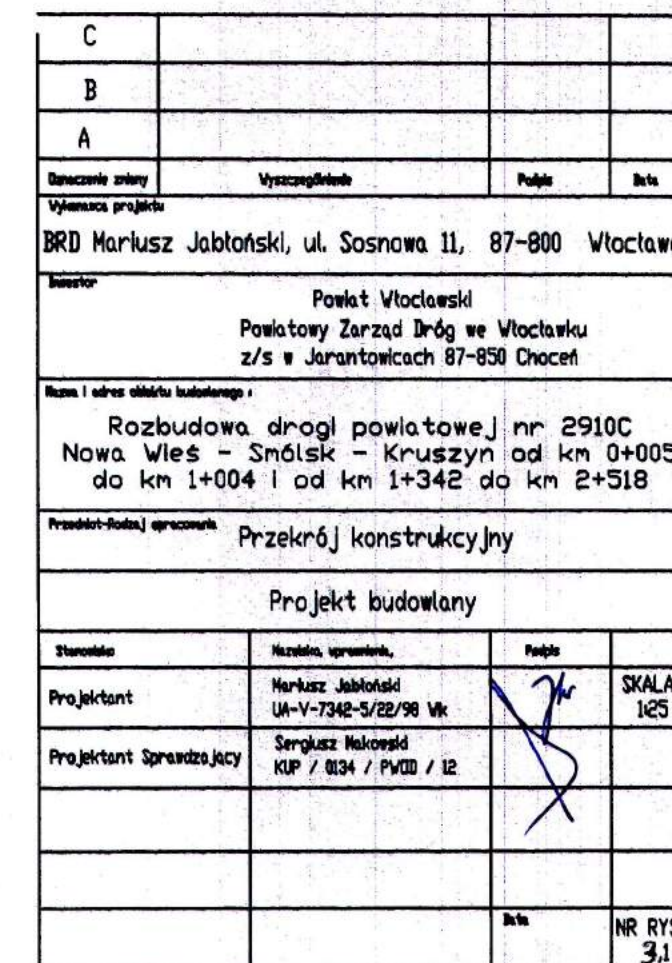

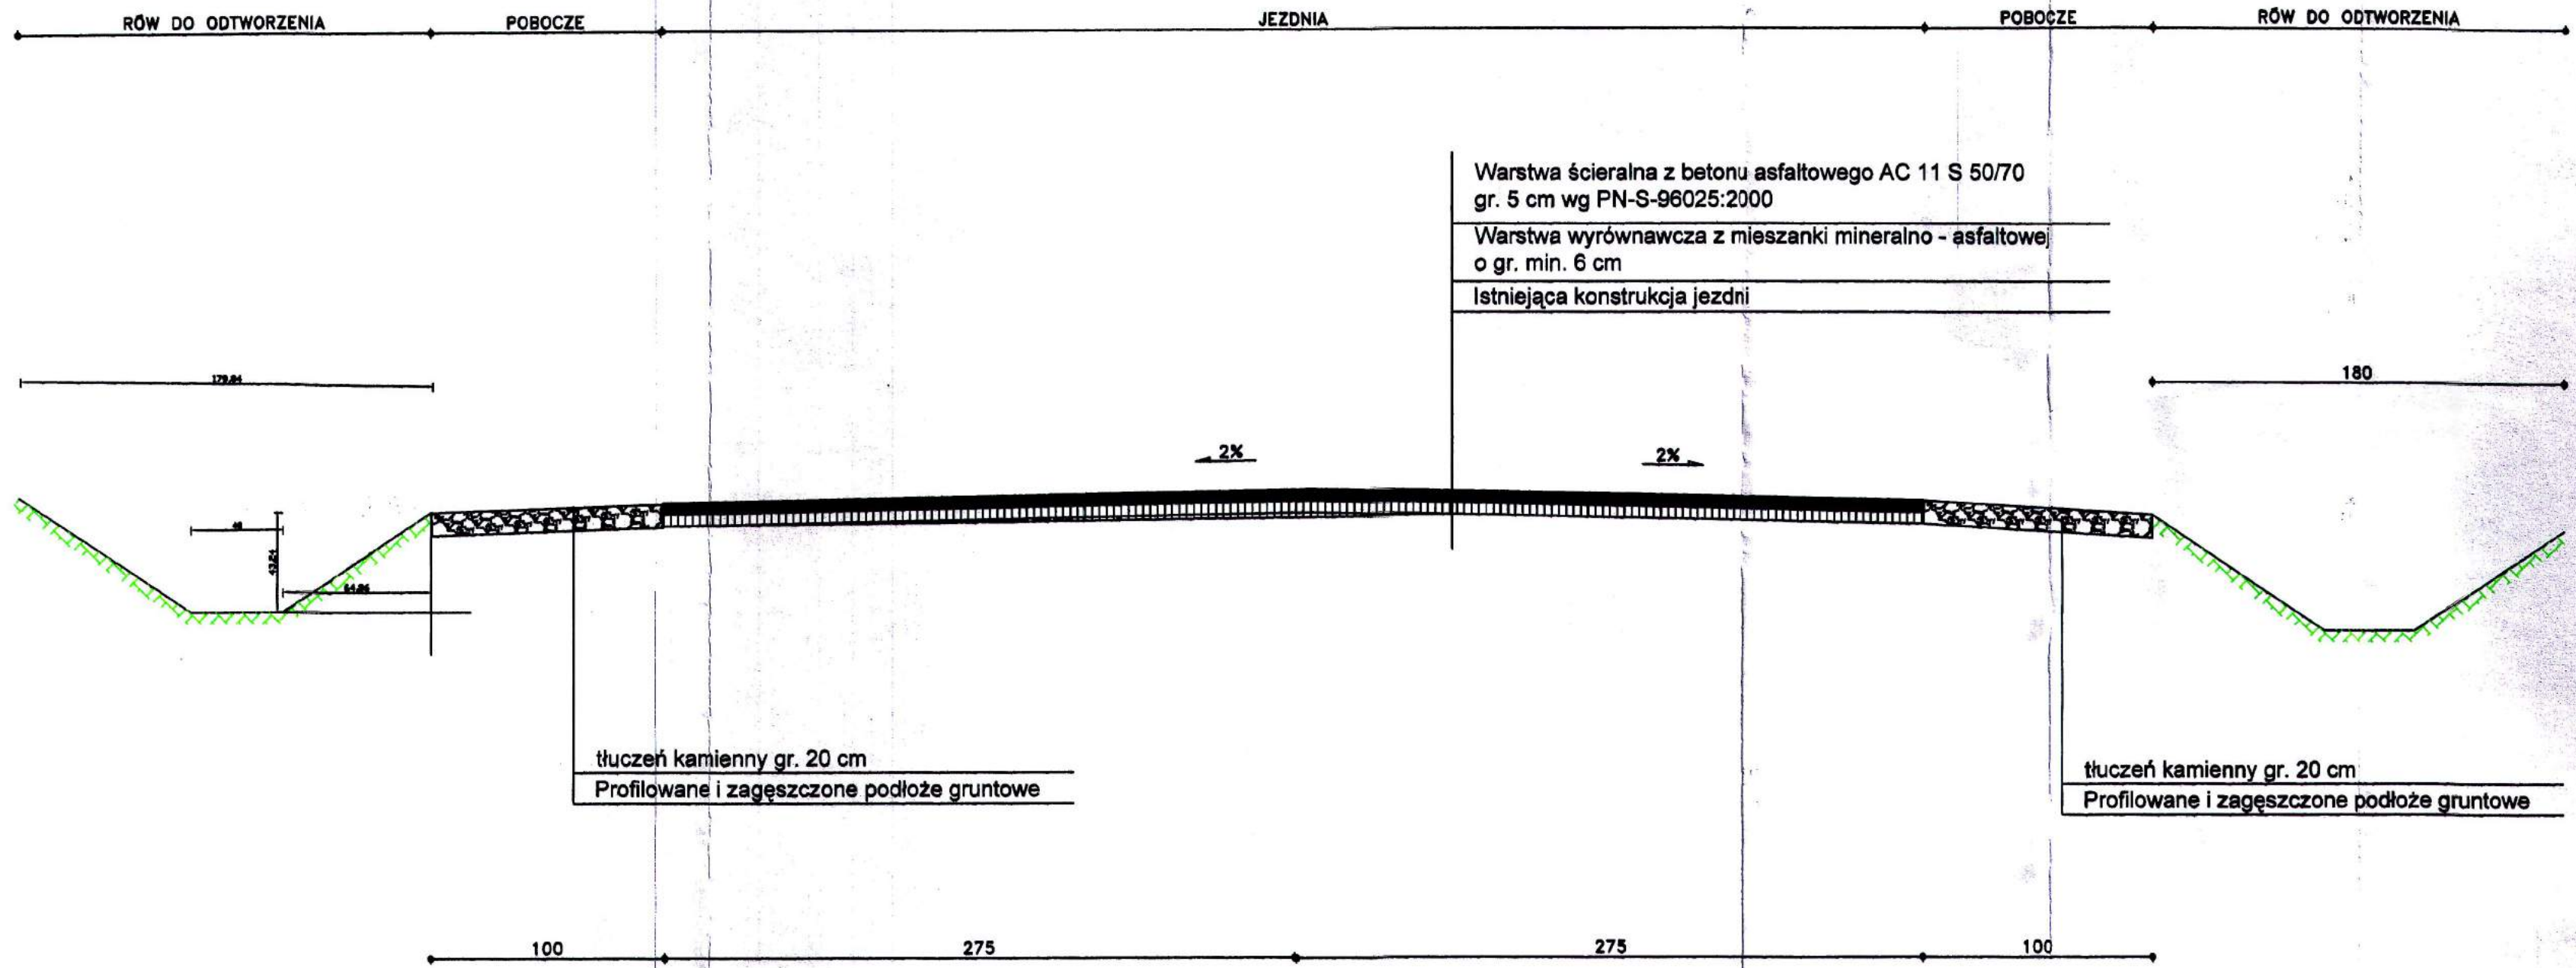

PRZEKRÓJ KONSTRUKCYJNY C-C




C			
B			
A			
Opisane w projekcie	Wykonanie	Podpis	Data
Wykonanie projektu BRD Mariusz Jabłoński, ul. Sosnowa 11, 87-800 Włocławek			
Inwestor Powiat Włocławski Powiatowy Zarząd Dróg we Włocławku z/s w Jarantowicach 87-850 Chocień			
Nazwa i adres obiektu budowlanego Rozbudowa drogi powiatowej nr 2910C Nowa Wieś - Smólsk - Kruszyn od km 0+005 do km 1+004 i od km 1+342 do km 2+518			
Przebieg drogi, opracowanie Przekrój konstrukcyjny			
Projekt budowlany			
Stanowisko	Nazwa, uprawnienia	Podpis	SKALA
Projektant	Mariusz Jabłoński UA-V-7342-S/22/98 Wk		1:25
Projektant Sprawdzający	Sergiusz Makowski KLP / 0134 / PWOD / 12		
		Data	NR RYS. 33

**Starostwo Powiatowe
we Włocławku**




C			
B			
A			
Twórczyni planu	Wyszczególnienie	Podpis	Data
Własność projektu			
BRD Mariusz Jabłoński, ul. Sosnowa 11, 87-800 Włocławek			
Inwestor			
Powiat Włocławski Powiatowy Zarząd Dróg we Włocławku z/s w Jarantowicach 87-850 Chocień			
Nazwa i adres obiektu budowlanego :			
Rozbudowa drogi powiatowej nr 2910C Nowa Wieś - Smółsk - Kruszyn od km 0+005 do km 1+004 i od km 1+342 do km 2+518			
Przebieg/Rozkład opracowania			
Przekrój konstrukcyjny			
Projekt budowlany			
Stanowisko	Nazwisko, uprawnienia	Podpis	
Projektant	Mariusz Jabłoński UA-V-7342-3/22/98 Wk		SKALA 1:25
Projektant Sprawdzający	Sergiusz Makowski KUP / 0134 / PwDB / 12		
		Data	NR RYS. 34

SZCZEGÓŁ A
Skala 1:15

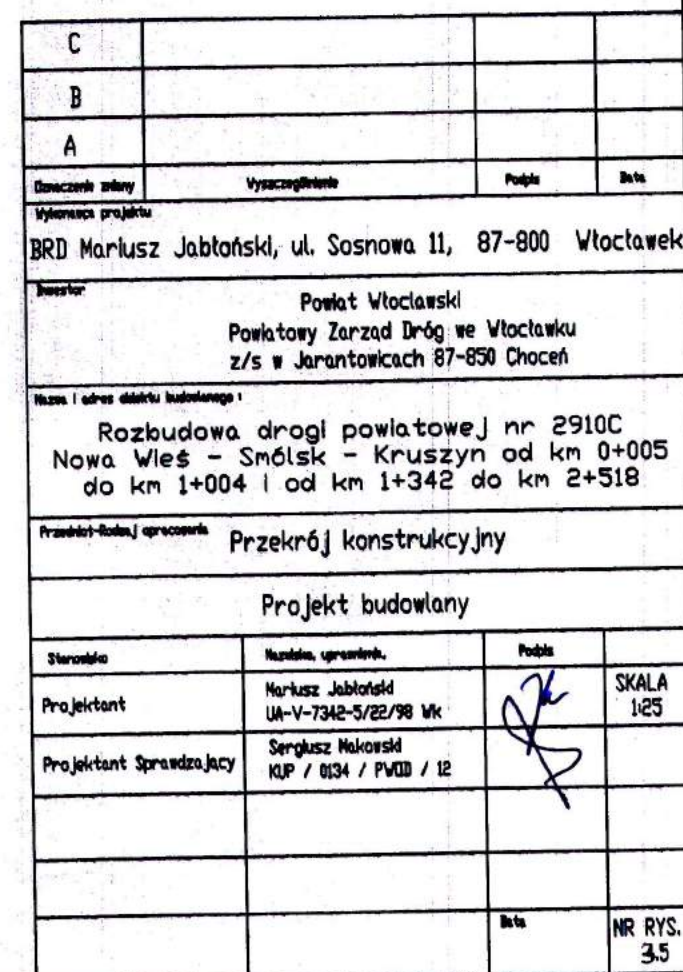


ZJAZD DO POSESJI

PRZEKRÓJ A-A skala 1:20

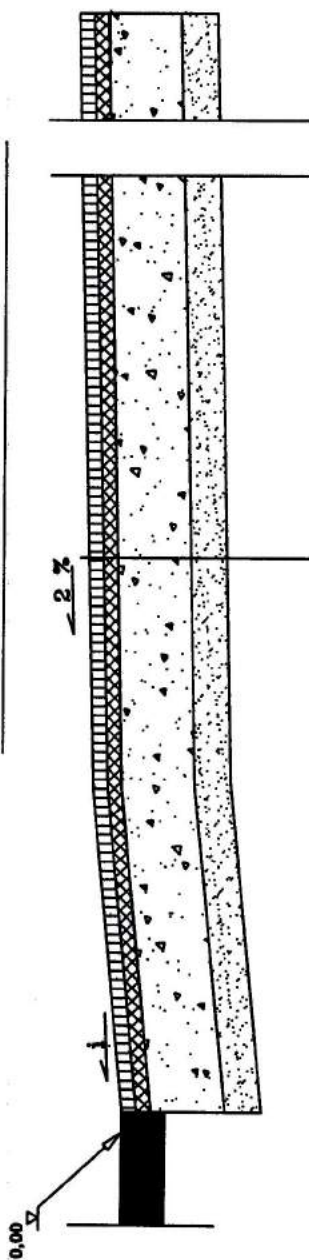

WIDOK Z GÓRY skala 1:100


szerokość
zmienna

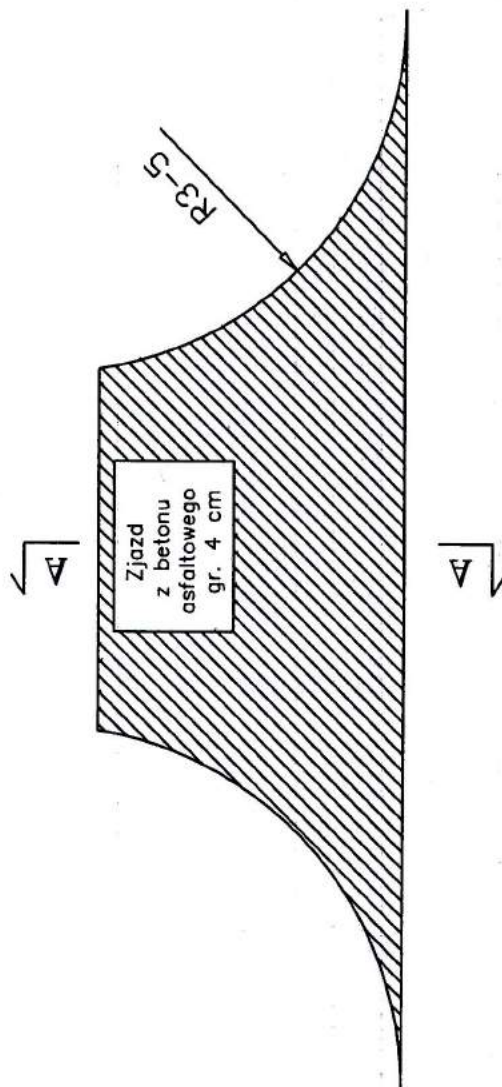

C			
B			
A			
Oznaczenie strony	Wyszczególnienie	Podpis	Data
BRD Mariusz Jabłoński, ul. Sosnowa 11, 87-800 Włocławek			
Inwestor			
Powiat Włocławski			
Powiatowy Zarząd Dróg we Włocławku z/s w Jurantkach 87-650 Chocień			
Nazwa i adres obiektu budowlanego			
Rozbudowa drogi powiatowej nr 2910C Nowa Wieś - Smółsk - Kruszyn od km 0+005 do km 1+004 i od km 1+342 do km 2+518			
Projektant-Redakcja opracowała			
Konstrukcja zjazdu			
Projekt budowlany			
Stanowisko	Nazwisko, imię, nazwisko	Podpis	
GLProjektant	Mariusz Jabłoński UA-V-7342-S/22/98 VI		
Projektant Sprawdzający	Sergiusz Nakonecki KLP/BD/6733/II		
		Data	NR RYS. 4.1


ZJAZD DO POSESJI

PRZEKRÓJ A-A skala 1:20

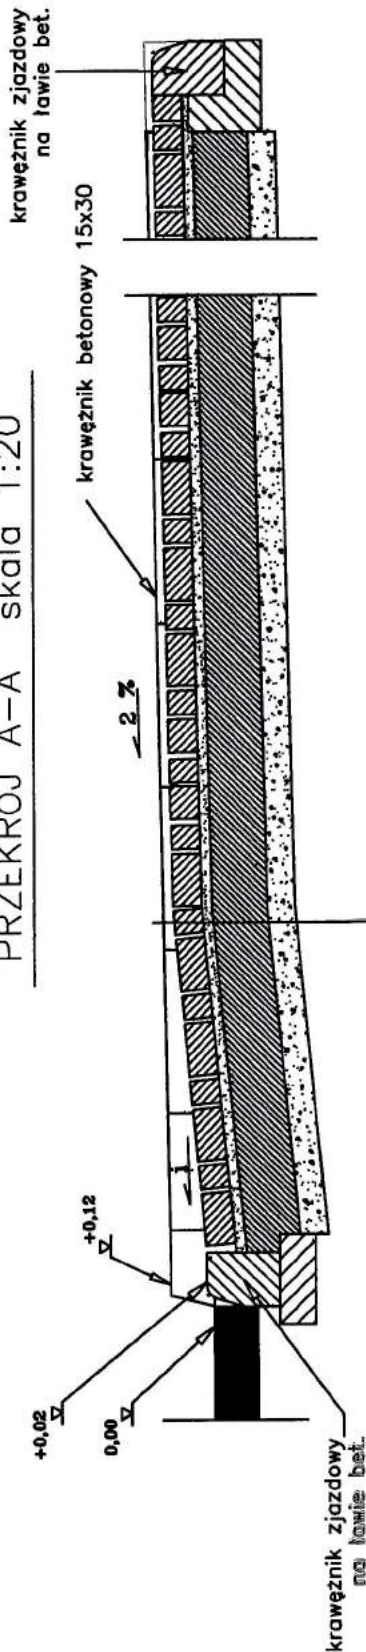

WIDOK Z GÓRY skala 1:100

szerokość
zmienna

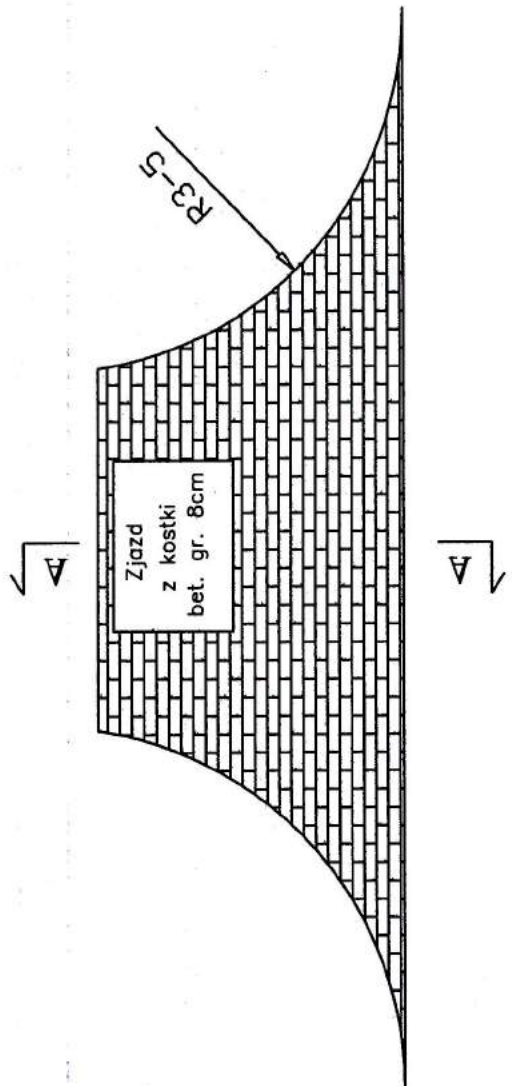

C			
B			
A			
Opisanie ulicy	Wytyczenie	Podpis	Data
BRD Marłusz Jabłoński, ul. Sosnowa 11, 87-800 Włocławek			
Powiat Włocławski			
Powiatowy Zarząd Dróg we Włocławku z/s w Jurantkach 87-650 Choceli			
Nazwa i adres obiektu budowlanego :			
Rozbudowa drogi powiatowej nr 2910C Nowa Wieś - Smólsk - Kruszyn od km 0+005 do km 1+004 i od km 1+342 do km 2+518			
Przedmiot-rodzaj opracowania			
Konstrukcja zjazdu			
Projekt budowlany			
Stanowisko	Rzeczoznawca, uprawnień	Podpis	
GLProjektant	Marłusz Jabłoński UA-V-7342-5/22/98 Wk		
Projektant Sprawdzający	Sergiusz Maloński KLP/BB/4735/01		
		Data	NR RYS. 42