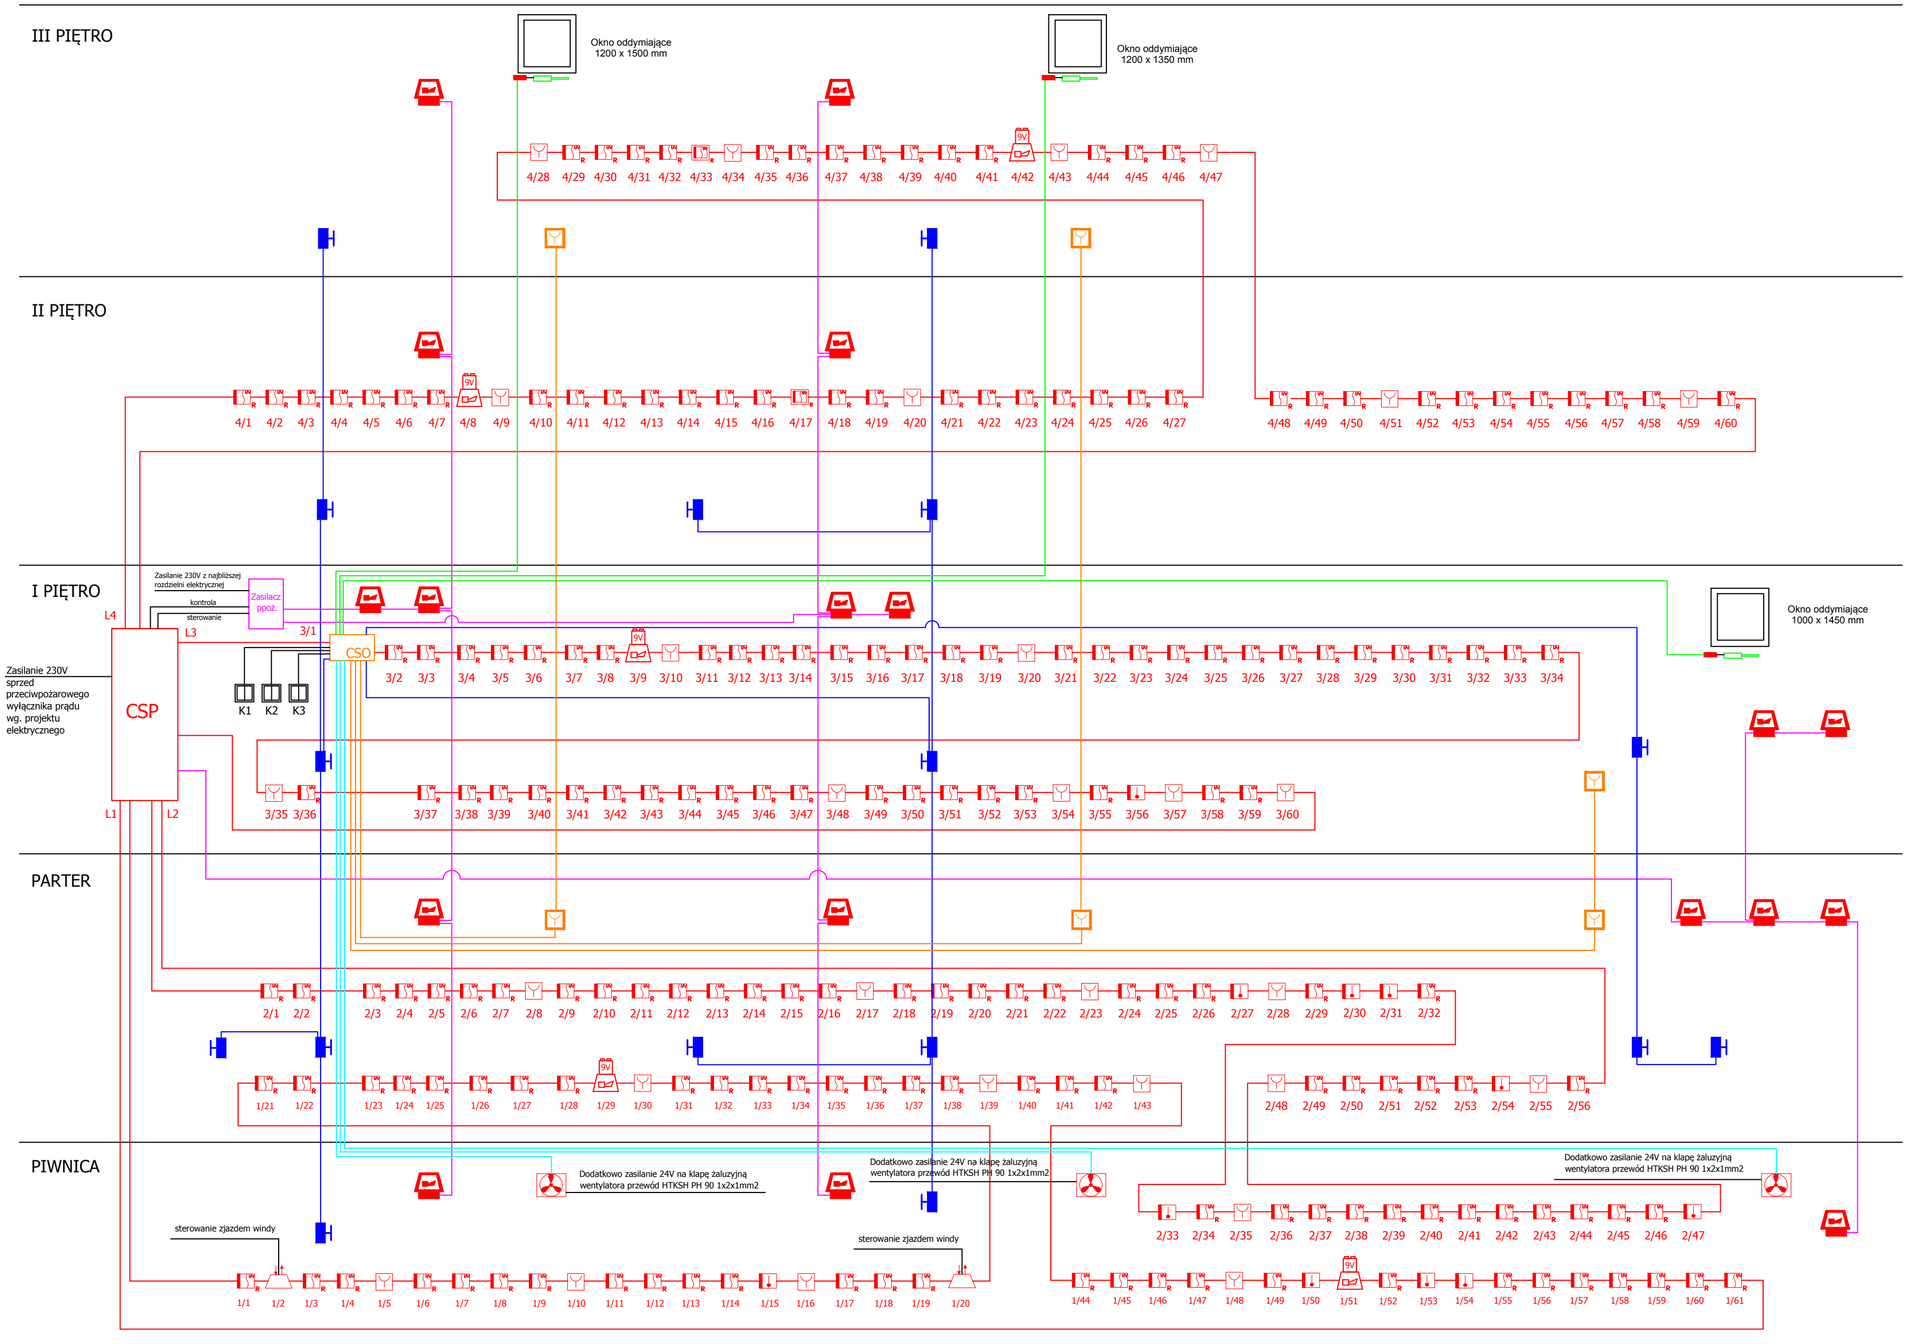

Pętle dozorowe - YnTKSYekw 1x2x0,8 mm²

Linia sygnalizatorów akustyczno-optycznych - NKGs FE180/PH90 2x1 mm²

Linia przycisków oddymiania - HTKSH PH 90 3x2x0,8 mm²

Zasilanie siłowników elektrycznych do okien oddymiających - NKGs FE180/PH90 2x1,5 mm²

Zasilanie trzymaczy elektromagnetycznych - OMY 2x1 mm²

Zasilanie wentylatorów nadmuchowych - NHXH-J E90/FE180 3x2,5 mm²

Zasilanie żaluzji wentylatorów nadmuchowych - HTKSH PH90 1x2x1 mm²

OZNACZENIA

CSP	Adresowalna centrala systemu sygnalizacji pożaru
CSO	Centrala sterowania oddymianiem
	Optyczna czujka dymu
	Optyczna czujka dymu w osłonie przeciwwietrznej
	Czujka temperaturowa
	Ręczny ostrzegacz pożarowy
	Adresowalny sygnalizator akustyczny
	Sygnalizator akustyczno–optyczny
	Moduł kontrolno–sterujący
	Przycisk oddymiania
	Elektromagnetyczny trzymacz drzwiowy
	Siłownik elektryczny do okien oddymiających
	Wentylator nadmuchowy do oddymiania klatki
	Niepalna puszka łączeniowa
9V	Bateria do adresowalnych sygnalizatorów akustycznych
	Przycisk przewietrzania

BIURO USŁUG POŻARNICZYCH OCHRONY PRACY I ŚRODOWISKA
Ryszard Sudomir
ul. Planty 20 B
87-800 Włocławek

NAZWA OBIEKTU

Dom Pomocy Społecznej w Kowalu

ADRES OBIEKTU

ul. Kopernika 19, 87-820 Kowal

NAZWA RYSUNKU

System Sygnalizacji Pożaru i sterowania oddymianiem - IDEOWY

PROJEKTOWAŁ	PODPIS
inż. Marcin Kapuściński	
SPRAWDZIŁ	
inż. Ryszard Sudomir	

SKALA	DATA	NR RYSUNKU
1:100	Październik 2016r.	**16 z 16**