



## PRZEKRÓJ KONSTRUKCYJNY

warstwa ścierna AC 11S 50/70 gr. 4 cm
warstwa wiążąca AC 11W 50/70 gr. 5 cm
istniejąca nawierzchnia bitumiczna

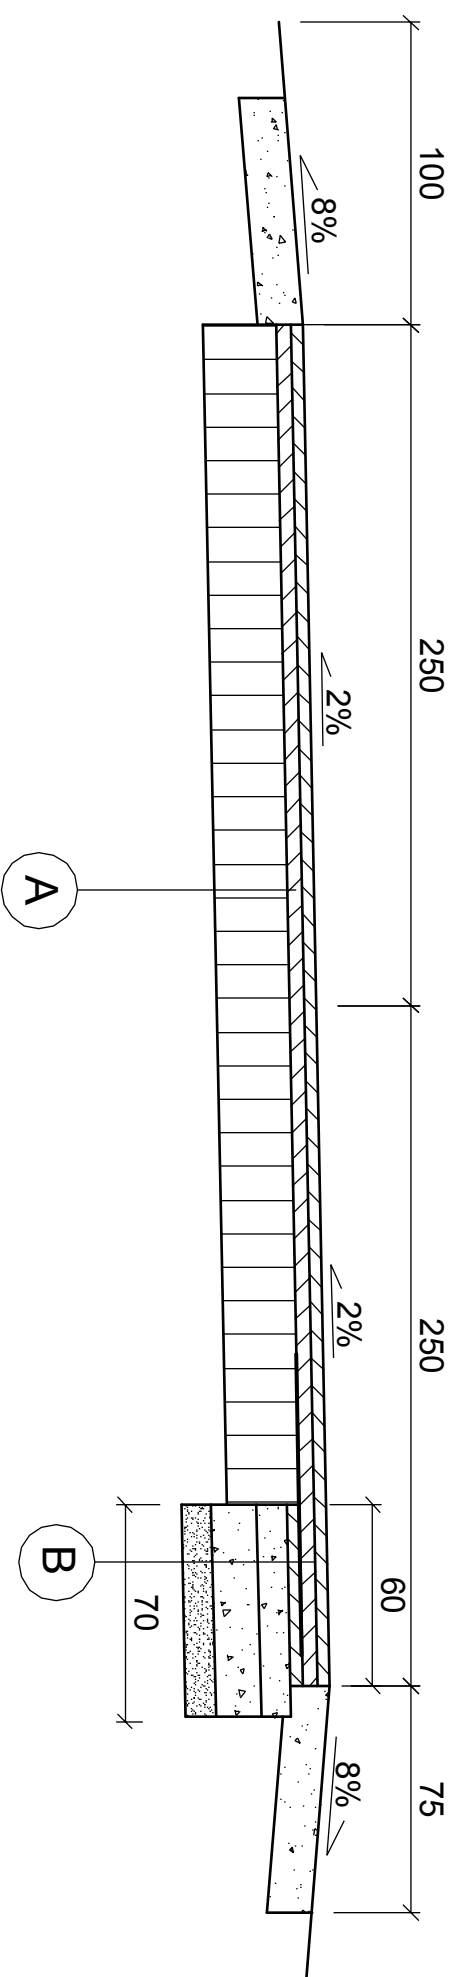


# POSZERZENIE JEZDNI

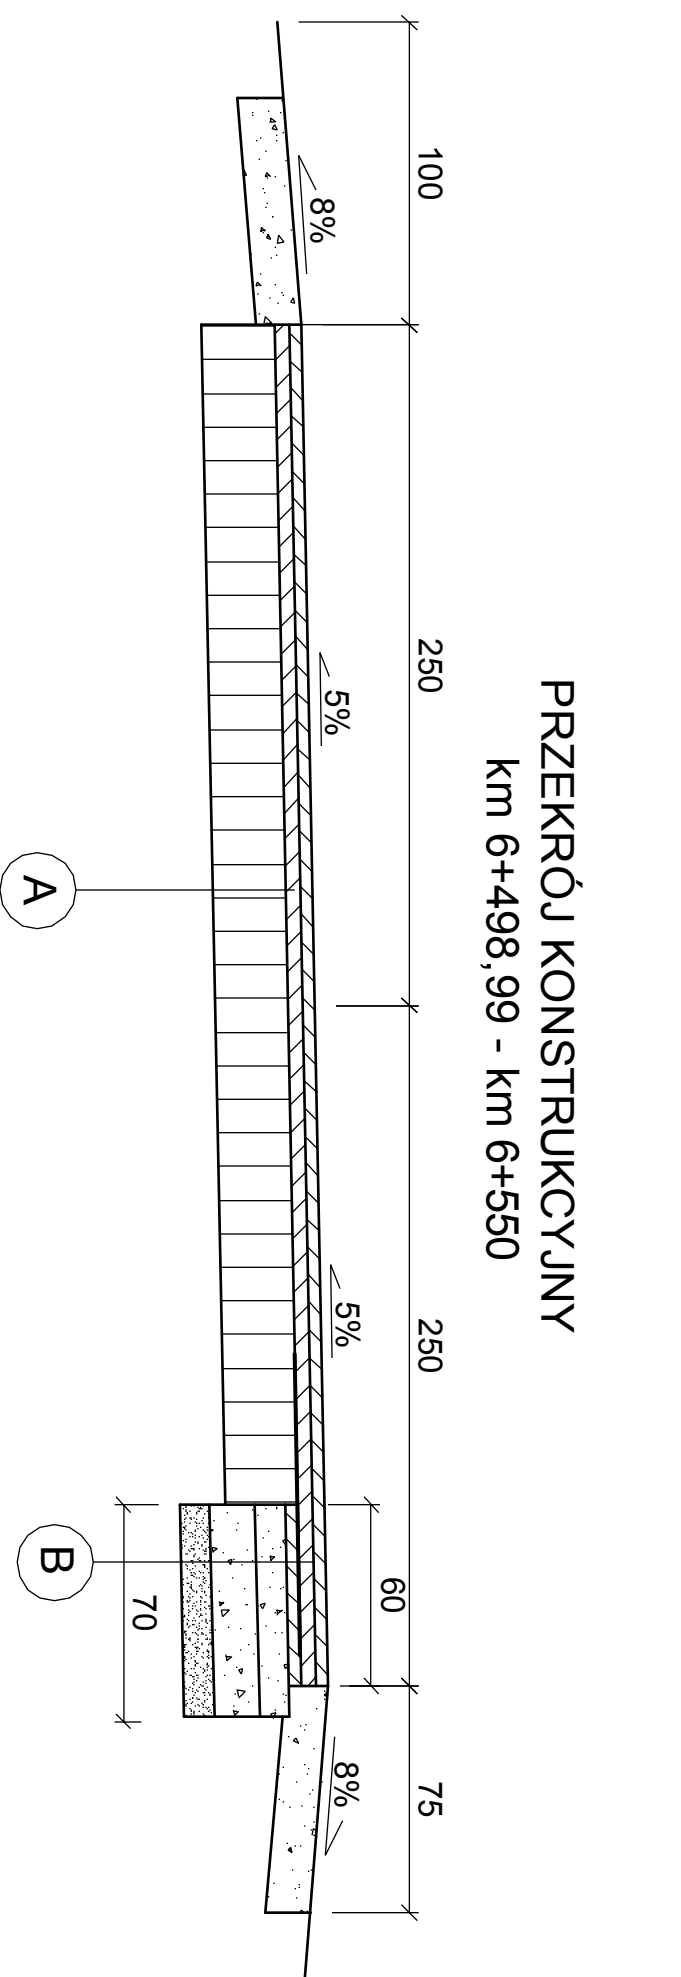

# PRZEKRÓJ KONSTRUKCYJNY

## km 6+498,99 - km 6+550

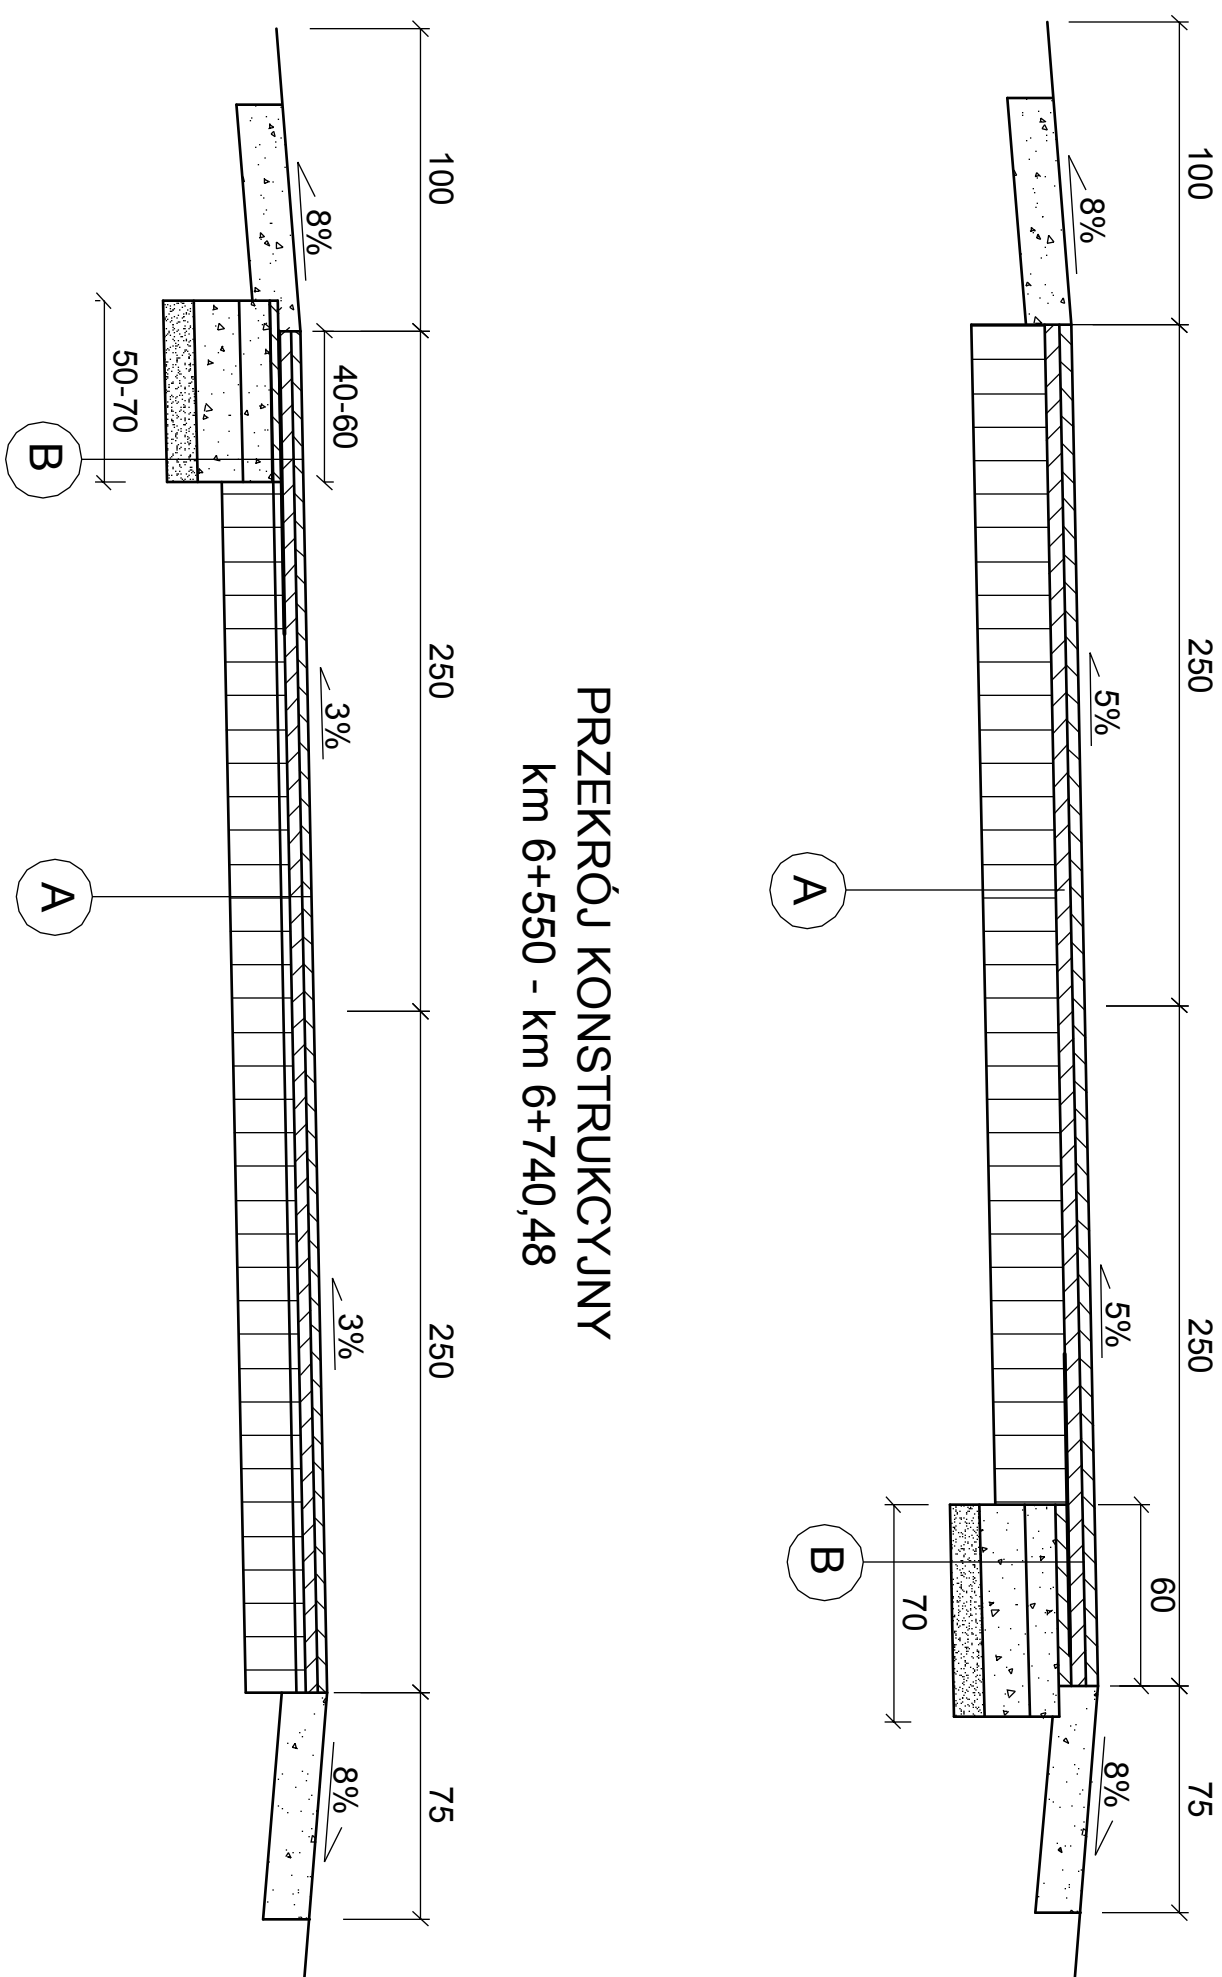

Jednostka projektowa:			
SPECJALISTA Piotr Marzec			
ul. 22 Lipca 31, 87-840 Lubień Kujawski			
Nazwa opracowania:			
Przebudowa drogi powiatowej nr 2930C Rzeżewo - Kaliska - Kamienna etap II od km 6+436 do km 7+950			
Lokalizacja obiektu:			
Brzezina		Drogozawa	
Przedmiot i rysunek :		Skala:	
PRZEKROJE KONSTRUKCYJNE		1:25	
Nr:		Data:	
3.1		20.02.2017 r.	
Projektant		Podpis:	
mgr inż. JAROSŁAW MARZEC			
upr. proj. w specj. drog. nr KUP/0026/POOD/11			
Asystent		Podpis:	