


SZCZEGÓŁ KONSTRUKCYJNY

Skala 1:10

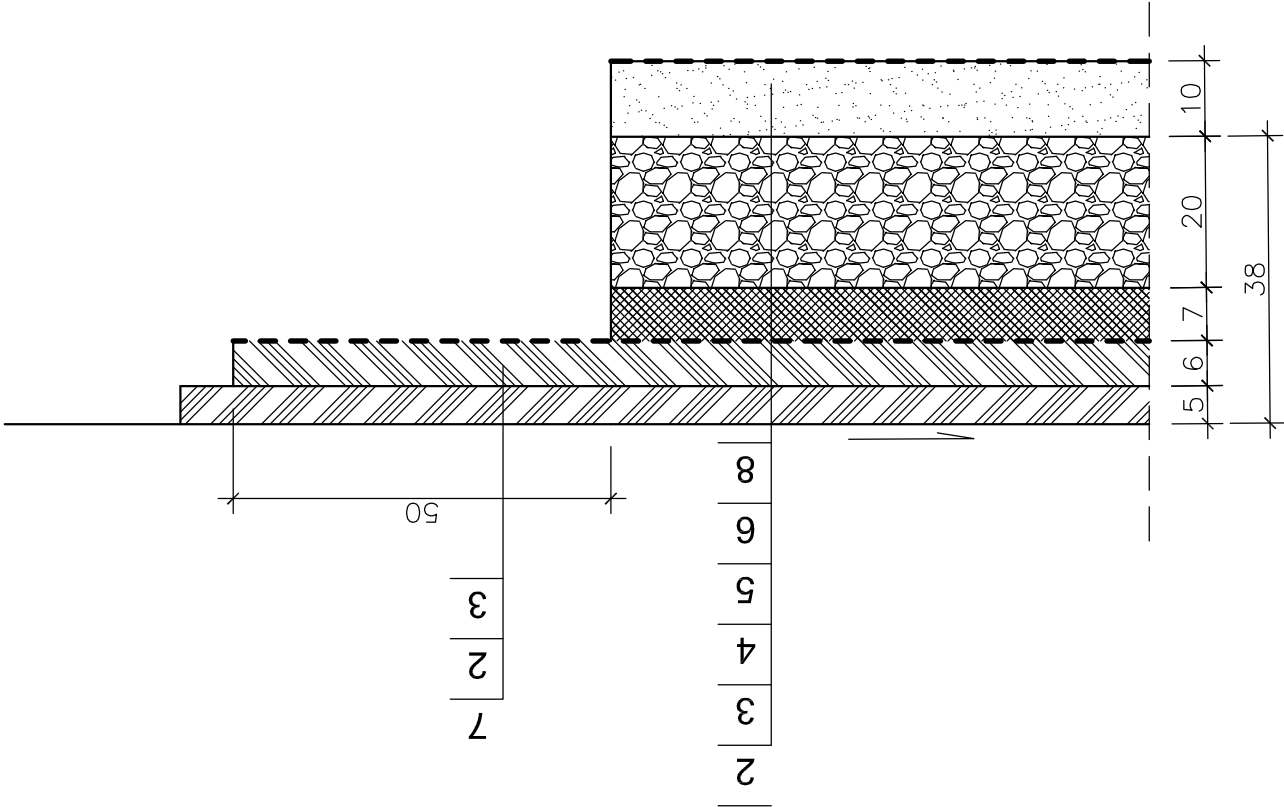

1. WARSTWA ŚCIERALNA Z BETONU ASFALTOWEGO 0/8
2. WARSTWA WIAŻĄCA Z BETONU ASFALTOWEGO 0/16
3. GEOSIATKA UKŁADANA NA GORAĆO BEZ KOTWIENIA
4. PODBUDOWA ZASADNICZA Z BETONU ASFALTOWEGO 0/20
5. PODBUDOWA POMOCNICZA Z KRUSZYWA ŁAMANEGO STABILIZOWANEGO MECHANICZNIE 0/63
6. WARSTWA ODSACZAJĄCA
7. JEZDNIJA ISTNIEJĄCA
8. GEOWŁÓKNINA

"BUDMOST"	Biuro Projektowo-Consultingowe		Nazwa zadania: REMONT GROBLI PRZY MOŚCIE NA RZECIE ZGŁOWIĄCZCE W MIEJSCOWOŚCI NOWY MŁYN W CIĄGU DROGI POWIATOWEJ NR 2906 C POŁÓWKA - STARY BRZEŚĆ MŁYN	Projektował mgr inż. D. Tułiński upr. bud.do projektowania w specjalności konstr. budowlanej nr ABT-II-7131-38/2001	Sprawdził inż. Krzysztof Żarkow upr. bud.do projektowania w specjalności drogi bez ograniczeń nr GP-KZ-7342/570/94	Nazwa rysunku: Szczegóły konstrukcyjne	
	D	Branża				Data 10.2006	Skala 1:10
						Nr rys. 6	Ilość rys. 6