


PRZEKRÓJ A - A 1:50

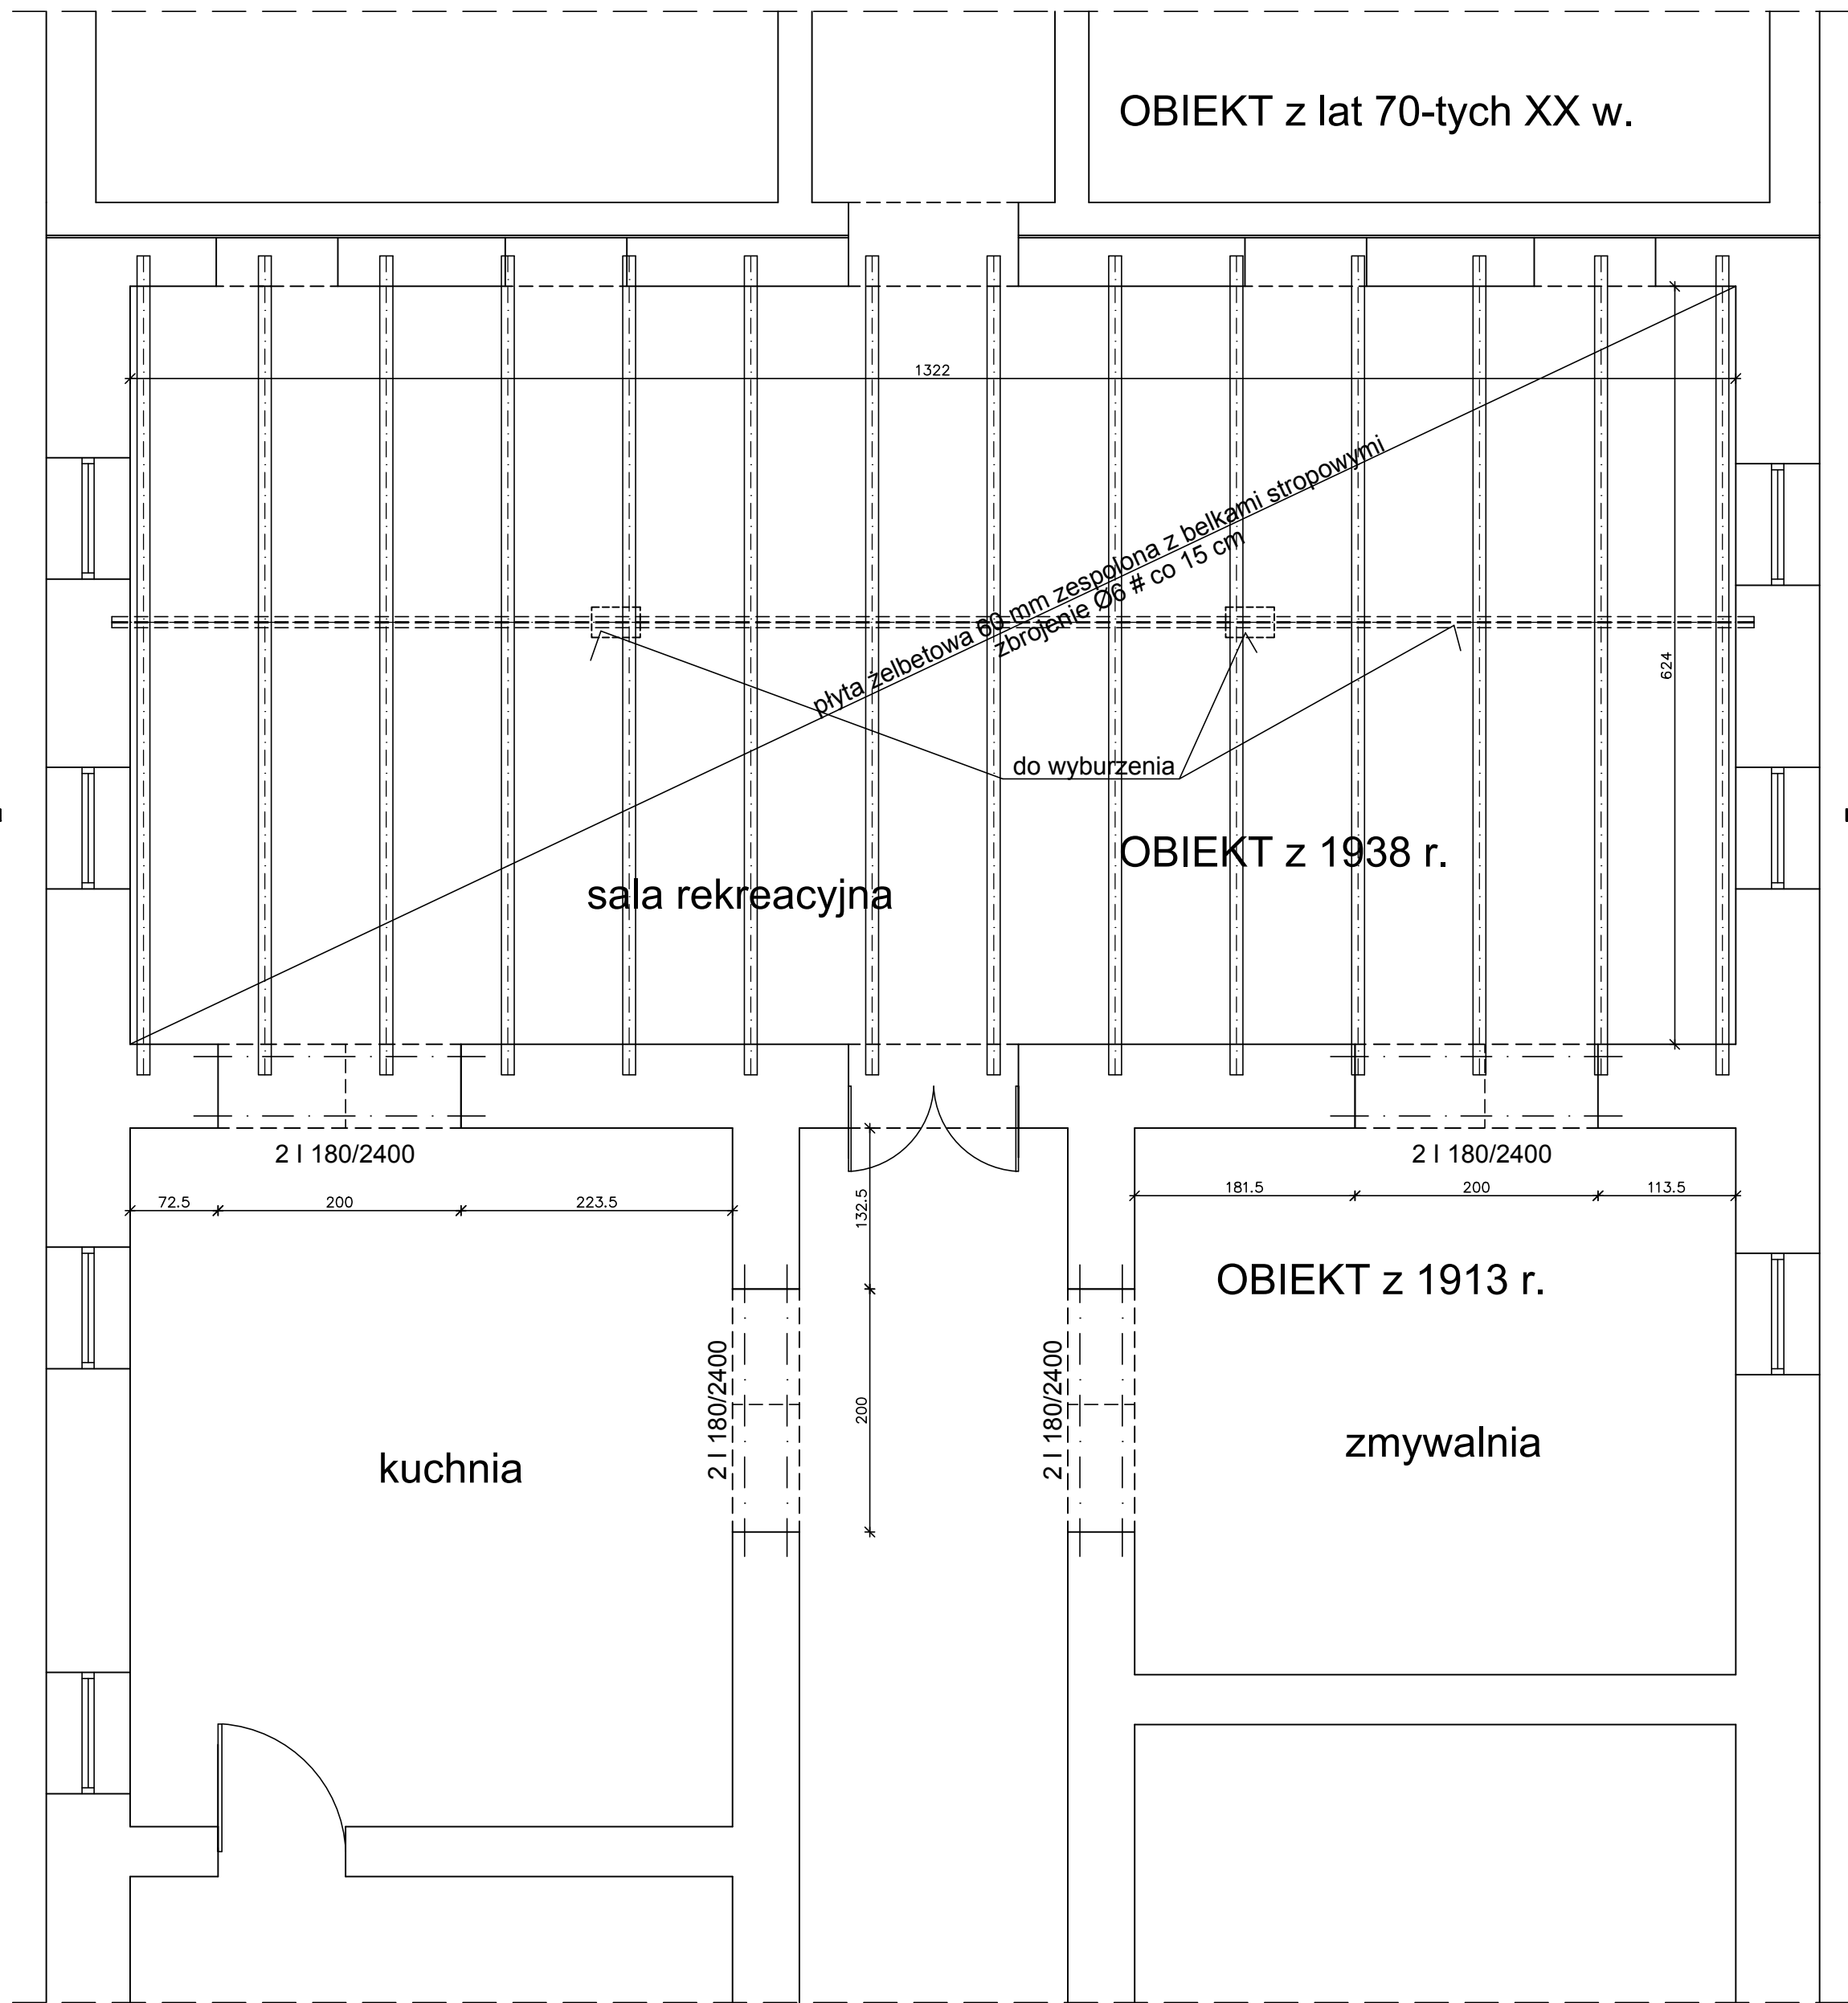

FRAGMENT RZUTU PIWNICY 1:50  
KONCEPCJA PRZEBUDOWY - 1

<div><div><div><div>Pracownia Projektowa</div><div>dr inż. Józef Strzelecki</div><div>Nowa Wieś k/Włocławka ul. Diamentowa 9</div><div>tel./fax (054) 252-83-82 jstrzelecki@pro.onet.pl</div></div></div></div>			
OBIEKT:	BUDYNEK ZESPOŁU SZKÓŁ im. MARII GRODZICKIEJ w LUBRANCU - MARYSINIE EKSPERTYZA STANU TECHNICZNEGO - możliwość przebudowy pom. piwnicy Marysin 30, 87-890 Lubraniec		
ZLECENIODAWCA:	ZESPÓŁ SZKÓŁ im. MARII GRODZICKIEJ w LUBRANCU - MARYSINIE Marysin 30, 87-890 Lubraniec		
FAZA PROJEKTU:	EKSPERTYZA TECHNICZNA	BRANŻA:	KONSTRUKCJA
TYTUŁ RYSUNKU:	FRAGMENT RZUTU PIWNICY - KONCEPCJA PRZEBUDOWY		
OPRACOWAŁ:	dr inż. Józef Strzelecki, upr.5/9/79 Wk		SKALA: 1:50
WSPÓŁPRACA:	inż. Konrad Strzelecki		DATA: 18.05.2016
			NR RYS.: K-02