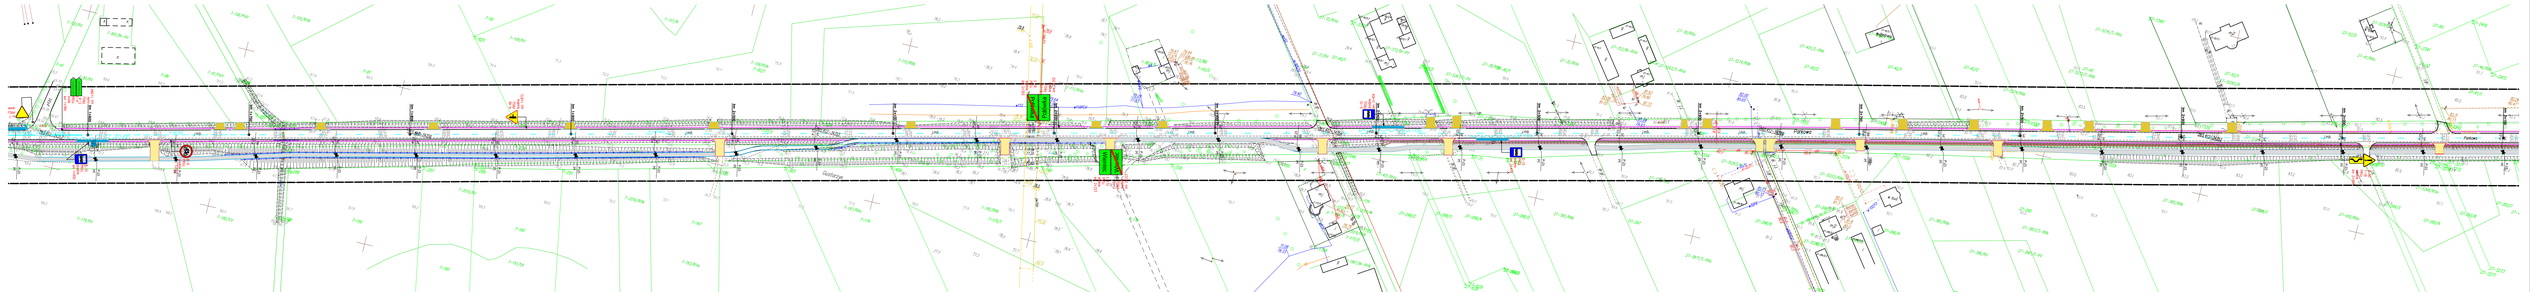

oznakowanie projektowane - montaż

oznakowanie istniejące - do pozostawienia

bariery drogowe

bariery typu U-12

| | |
|---|---|
| Wykonawca projektu: | BBD Mariusz Jabłoński ul. Sosnowa 11, 87-800 Włocławek |
| Inwestor: | Powiat Włocławski<br>Powiatowy Zarząd Dróg we Włocławku z/s w Jarantowicach |
| Nazwa i adres obiektu budowlanego: | Przebudowa drogi powiatowej nr 2807C<br>Objezierz – Wenice – Włocławek, etap III. |
| Przedmiot, fazy, opracowania: | Plan sytuacyjny<br>Projekt docelowej organizacji ruchu |

| Stanowisko: | Nazwisko, podpis: | Podpis: | |
|---|---|---|---|
| Projektant | Mariusz Jabłoński<br>UA-III-DWO-6/03/98 WŁ | | SKALA<br>1:1000 |
| | Data: | | NR RYS.<br>2.3 |