


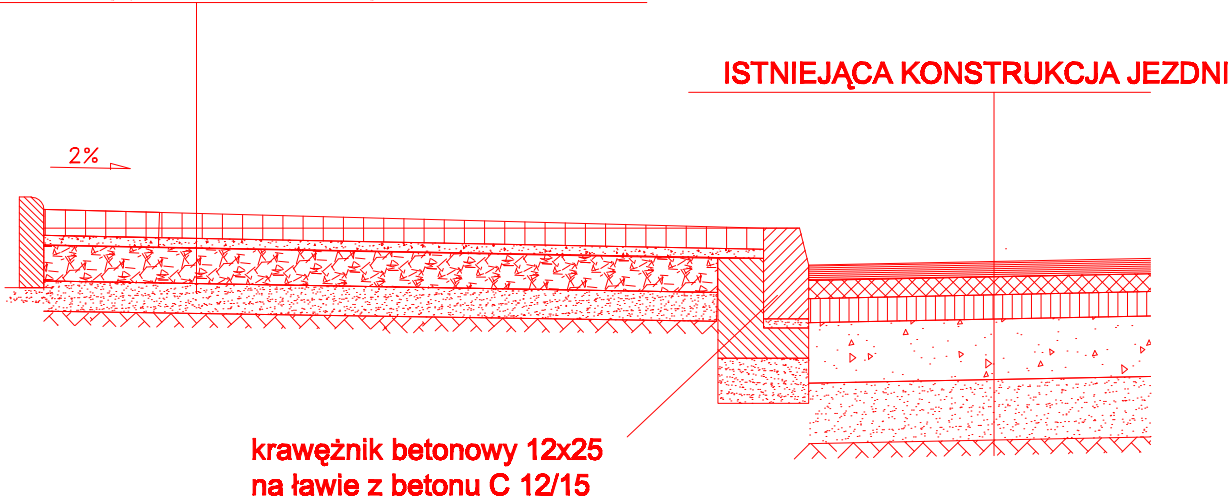

- Nawierzchnia z kostki betonowej gr. 6
- na podsypce c_{em}-piaskowej gr. 3 cm
- Podbudowa z KŁSM 0/31,5mm gr. 15 cm
- Warstwa odcinająca z piasku gr. 10 cm**
- Profilowane i zagęszczone podłoże gruntowe**



Oznaczenie zmiany	Wyszczególnienie		Podpis	Data
Wykonawca projektu				
BRD Mariusz Jabłoński, ul. Sosnowa 11, 87-800 Włocławek				
Inwestor				
Powiat Włocławski Powiatowy Zarząd Dróg we Włocławku z/s w Jarantowicach				
Nazwa i adres obiektu budowlanego :				
Przebudowa drogi powiatowej nr 2807C Osiećciny – Wieniec – Włocławek III etap				
Przedmiot-Rodzaj opracowania				
Przekrój konstrukcyjny G-G				
Projekt budowlano-wykonawczy				
Stanowisko	Nazwisko, uprawnienia,		Podpis	
Gł.Projektant	Mariusz Jabłoński UA-V-7342-5/22/98 Wk			SKALA 1:25
Projektant	Sergiusz Makowski KUP / BD / 0755 / 01			
		Data		NR RYS. 3.7