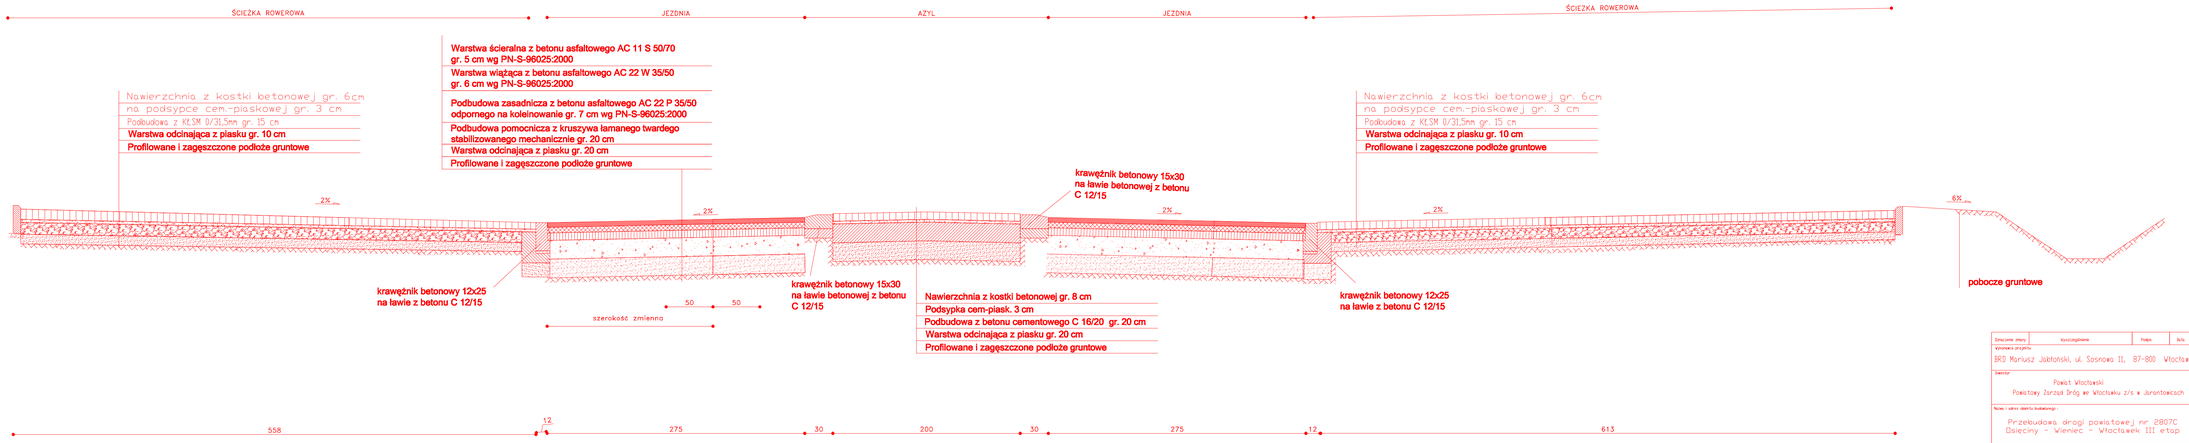

Oznaczenie zmiany	Wyszczególnienie	Podpis	Data

Wykonawca projektu:
BRD Mariusz Jabłoński, ul. Sosnowa 11, 87-800 Włocławek

Inwestor:
Powiat Włocławski
Powiatowy Zarząd Dróg we Włocławku z/s w Jarantowicach

Nazwa i adres obiektu budowlanego:
Przebudowa drogi powiatowej nr 2807C
Osięciny - Wieniec - Włocławek III etap

Przedmiot-Rodzaj opracowania:
Przekrój konstrukcyjny E - E

Projekt budowlano-wykonawczy

Stanowisko	Nazwisko, sprawiedliwość	Podpis	
GŁProjektant	Mariusz Jabłoński UA-V-7242-5/02/98 Wk		SKALA 1:25
Projektant	Sergiusz Malczewski KSP / 10 / 0755 / 01		
	Data		NR RYS. 35