


ZJAZD DO POSESI

PRZEKRÓJ A-A skala 1:20

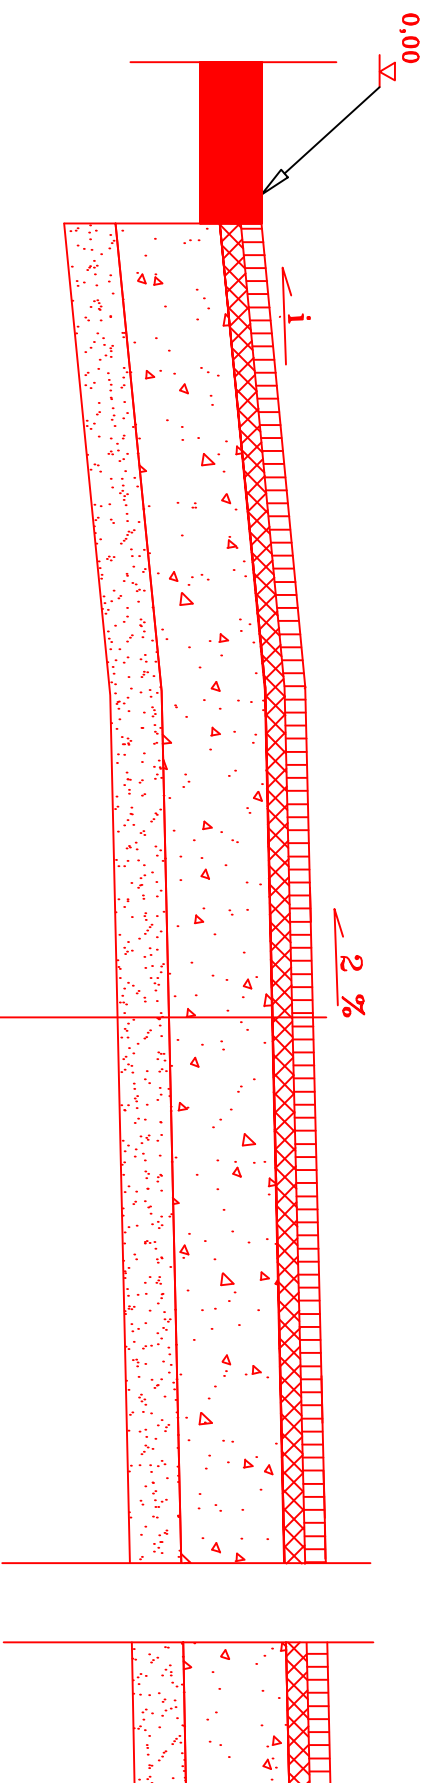

Warstwa ścierna z mieszanki asfaltowo – mineralnej gr. 4 cm

Warstwa wiążąca z mieszanki asfaltowo – mineralnej gr. 4 cm


Podbudowa z kruszywa łamanego gr. 20 cm

Warstwa odsączająca z piasku gr. 10 cm

Profilowanie i zagęszczenie podłoże gruntowe

WIDOK Z GÓRY skala 1:100

szerokość
zmienna

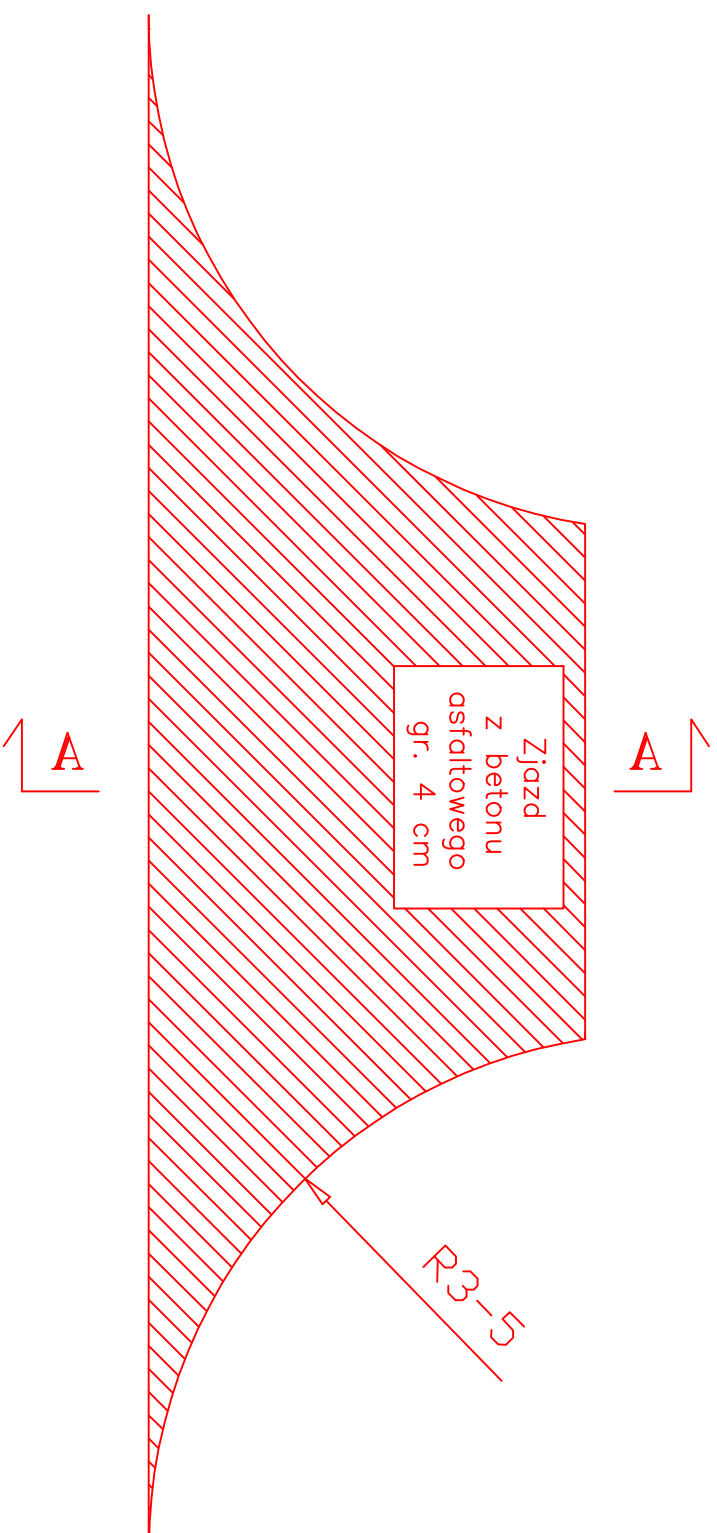

C					
B					
A					
Uzasadnienie zmiany	Wyszczególnienie	Podpis	Data		
BRD Mariusz Jabłoński, ul. Sosnowa 11, 87-800 Włocławek					
Inwestor:					
Powiat Włocławski					
Powiatowy Zarząd Drog w Włocławku z/s w Jaranówkach 87-850 Chocen					
Nazwa i adres obiektu budowlanego :					
Przebudowa drogi powiatowej nr 2807C Dzielciny – Wieniec – Włocławek III etap – 5247 mb.					
Przedmiot-Rodzaj opracowania					
Konstrukcja zjazdu					
Projekt budowlany					
Stanowisko	Nazwisko, imię, nazwisko	Podpis	Skala 1:20/100		
Główny projektant	Mariusz Jabłoński UA-V-7342-S/22/98 WK				
Sprawdzający	Sergiusz Makowski KUP/BD/0755/01				
	Data		NR RYS. 41		