


# ZJAZD DO POSESJI

PRZEKRÓJ A-A skala 1:20

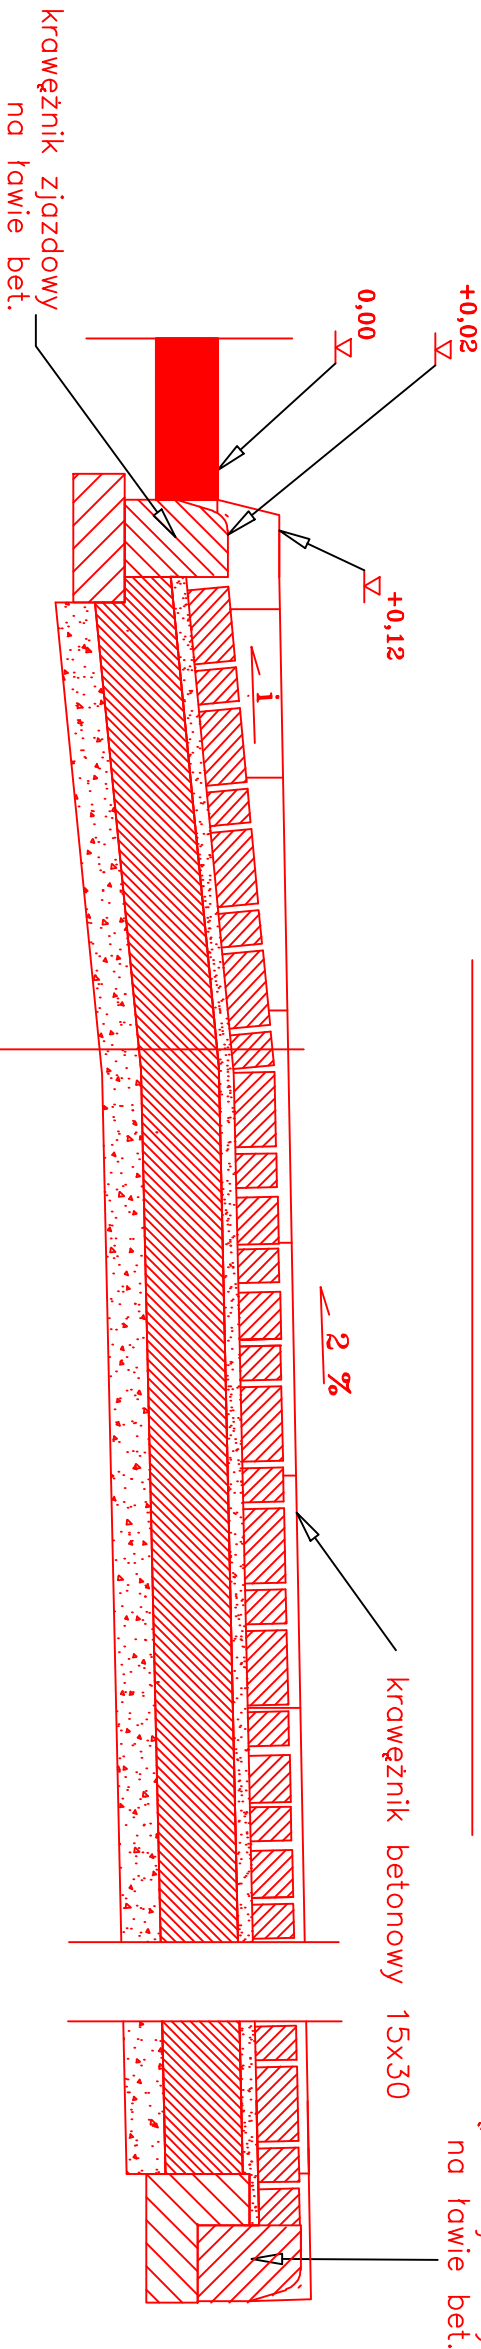

WIDOK Z GÓRY skala 1:100

szerokość  
zmienna

- Nawierzchnia z kostki betonowej gr. 8 cm
- Podsyпка cementowo-piaskowa gr. 3 cm
- Podbudowa z kruszywa łamanego gr. 20 cm
- Warstwa odsączająca z piasku gr. 10 cm
- Profilowane i zagęszczone podłoże gruntowe

C		B		A	
Nazwa i adres obiektu budowlanego :		Powiat Włocławski		Powiatowy Zarząd Drog we Włocławku z/s w Jaranotwiczach 87-850 Chocan	
Inwestor:		Powiat Włocławski		Powiatowy Zarząd Drog we Włocławku z/s w Jaranotwiczach 87-850 Chocan	
Przebudowa drogi powiatowej nr 2807C		Przebieg - Wieniec - Włocławek III etap - 5247 mb.		Przedmiot-Rodzaj opracowania	
Konstrukcja zjazdu		Projekt budowlany			
Stanowisko		Nazwisko, uprawnienia,		Podpis	
Skala 1:20/100					
Gł.Przebieg		Mariusz Jabłoński		UA-V-7342-S/22/98 WK	
Projektant		Sergiusz Makowski		KUP/BD/0755/01	
Sprawdzający					
		Data		NR RYS.	
				4.2	