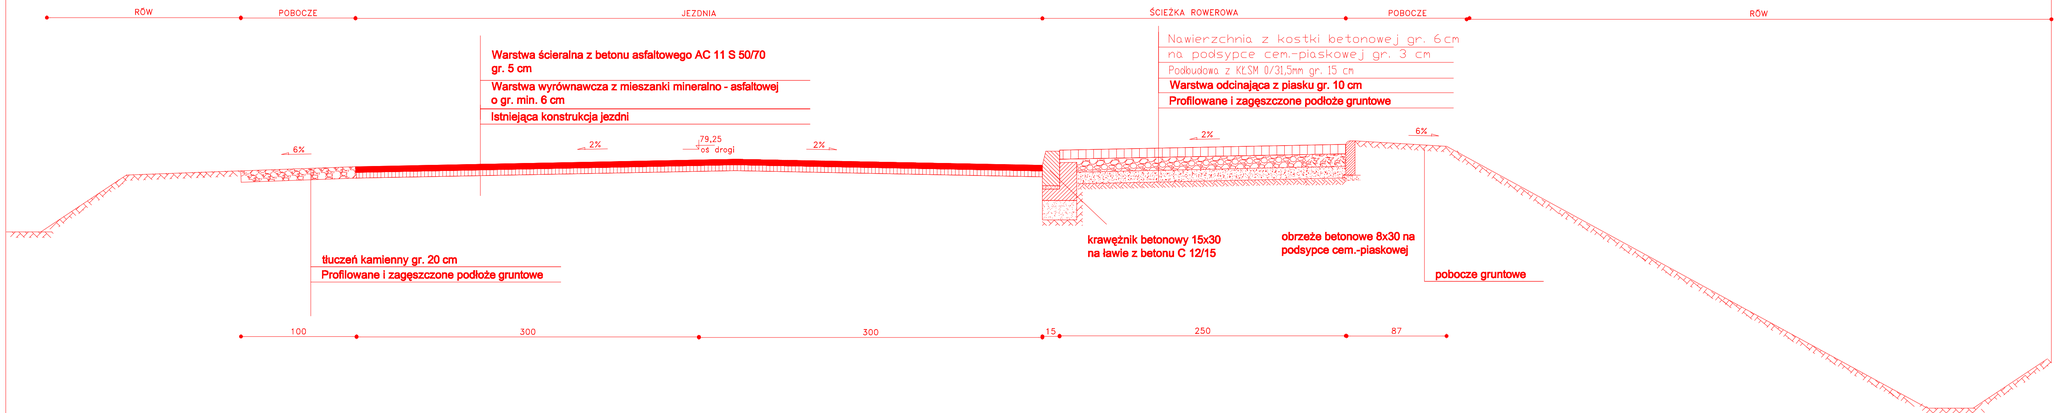


| | | | |
|---|---|---|---|
| C | | | |
| B | | | |
| A | | | |
| Oznaczenie zmiany | Wyszczególnienie | Podpis | Data |

Wykonawca projektu

BRD Mariusz Jabłoński, ul. Sosnowa 11, 87-800 Włocławek

Inwestor

Powiat Włocławski
Powiatowy Zarząd Dróg we Włocławku z/s w Jorantowicach

Nazwa i adres obiektu budowlanego :

Przebudowa drogi powiatowej nr 2807C
Osieciny – Wieniec – Włocławek III etap

Przedmiot dalszej opracowania: Przekrój konstrukcyjny C – C

Projekt budowlano - wykonawczy

| Stanowisko | Nazwisko, upr.uprawnienia, | Podpis | |
|---|---|---|---|
| GłProjektant | Mariusz Jabłoński<br>UA-V-7342-5122/98 WK | | SKALA<br>1:25 |
| Projektant | Sergiusz Makowski<br>KUP / 80 / 0755 / 01 | | |
| | | Data | NR RYS.<br>3.3 |