



Beton klasy	C20/25
Stal zbrojeniowa	AIIIIN

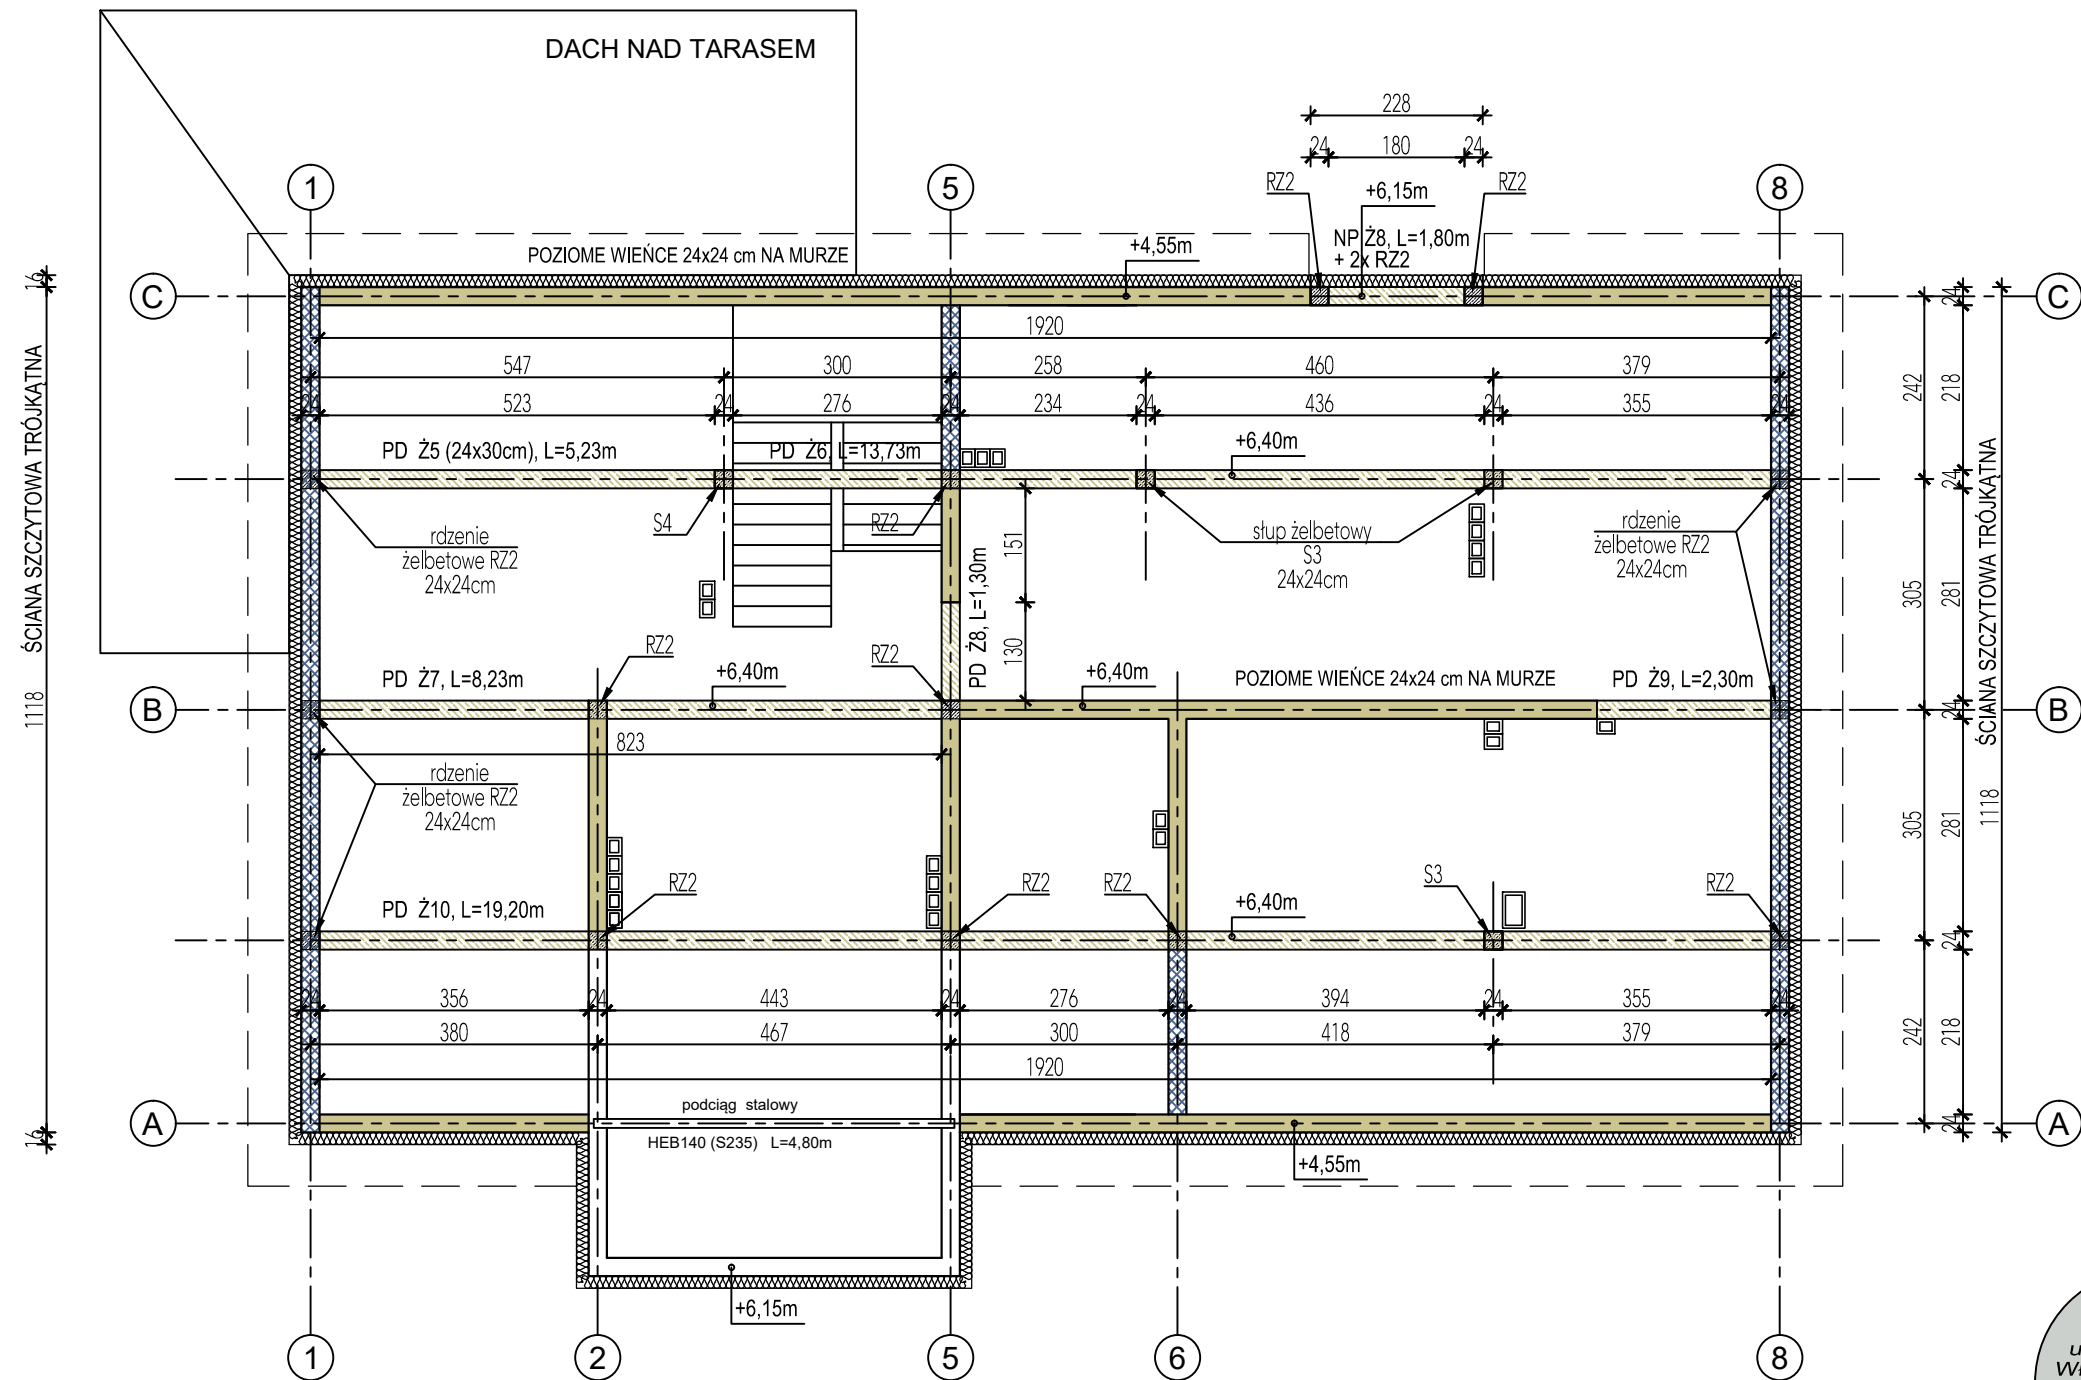

Podciągi oznaczone PD Ż 
- monolityczne żelbetowe, wylwane na budowie.

Ściany/wieńce oznaczone 
- monolityczne żelbetowe, wylwane ukośnie na budowie.

Konstrukcyjna Pracownia Projektowa
Piotr Jan Wojtczak

ul. Zagajewskiego 18/28
Włocławek

tel.: 600 513 056
e-mail: piotrwojtczak@o2.pl

Objekt: Budowa 2 budynków mieszkalnych
jednorodzinnych dla potrzeb wychowanków
Domu Dziecka w Lubieniu Kujawskim wraz z infrastrukturą

Adres:	Lubień Kujawski działka nr 307/6; 307/7; 307/9; 307/10; 307/11 obręb Lubień Kujawski	Data: 07.2016 r.
--------	--	---------------------

<i>Inwestor:</i>	Powiat Włocławski ul. Cyganka 28 87-800 Włocławek	<i>Skala:</i> 1:100
------------------	---	----------------------------

Nazwa rys.: BUDYNEK 1 (z kotłownią) - RZUT KONSTRUKCJI POD WIEŻBĘ DACHOWĄ	Nr: B1-K6
--	---------------------

ZESPÓŁ PROJEKTOWY

Konstrukcja:	Sprawdzający:
--------------	---------------

mgr inż. Piotr Wojtczak
uprawnienia budowlane w specjalności
konstrukcyjno-budowlanej do projektowania
bez ograniczeń nr KUP/0005/P00K/07

mgr inż. Anna Krysztofiak
uprawnienia budowlane w specjalności
konstrukcyjno-budowlanej do projektowania
bez ograniczeń nr UA-V-7342-5/11/97 Wk