

# KOPIA MAPY ZASADNICZEJ

Skala 1:1000

Jednostka ewidencyjna : 04 1804\_5 Brześć Kujawski

Obręb ewidencyjny : 0002 Brzeziny

Numer działki ewid. : 89/12

Identyfikator zgłoszenia : GGN.6642.

Układ współrzędnych płaskich prost.: 2000

Układ wysokościowy: Kronsztadt 60

Geodezjny układ odniesienia PL-ETRF2000 i PL-ETRF89

Godło mapy:

Poświadczam się zgodność niniejszej kopii z treścią materiału państwowego zasobu geodezyjnego i kartograficznego

Organ prowadzący państwowy zasób geodezyjny i kartograficzny

STAROSTA WŁOCŁAWSKI

Nazwa materiału zasobu

m. zaradnicza

Identyfikator ewidencyjny materiału zasobu

GGN.6642.

Data wykonania kopii

31.03.2017

Imię, nazwisko i podpis osoby reprezentującej organ


Z up. Starosty  
Bożena Skowrońska

Nie  
ninie  
zgłos  
insty

Proj  
uzgo  
Proj  
zasad  
rozgi  
w m  
decy  
teren  
(Roz  
2003  
133:

## LEGENDA.

1. PROJEKTOWANY PLAC REKREACYJNO - WYPOCZYNKOWY.
2. ISTNIEJĄCY BUDYNEK MIESZKALNOY "MAGOSIA".

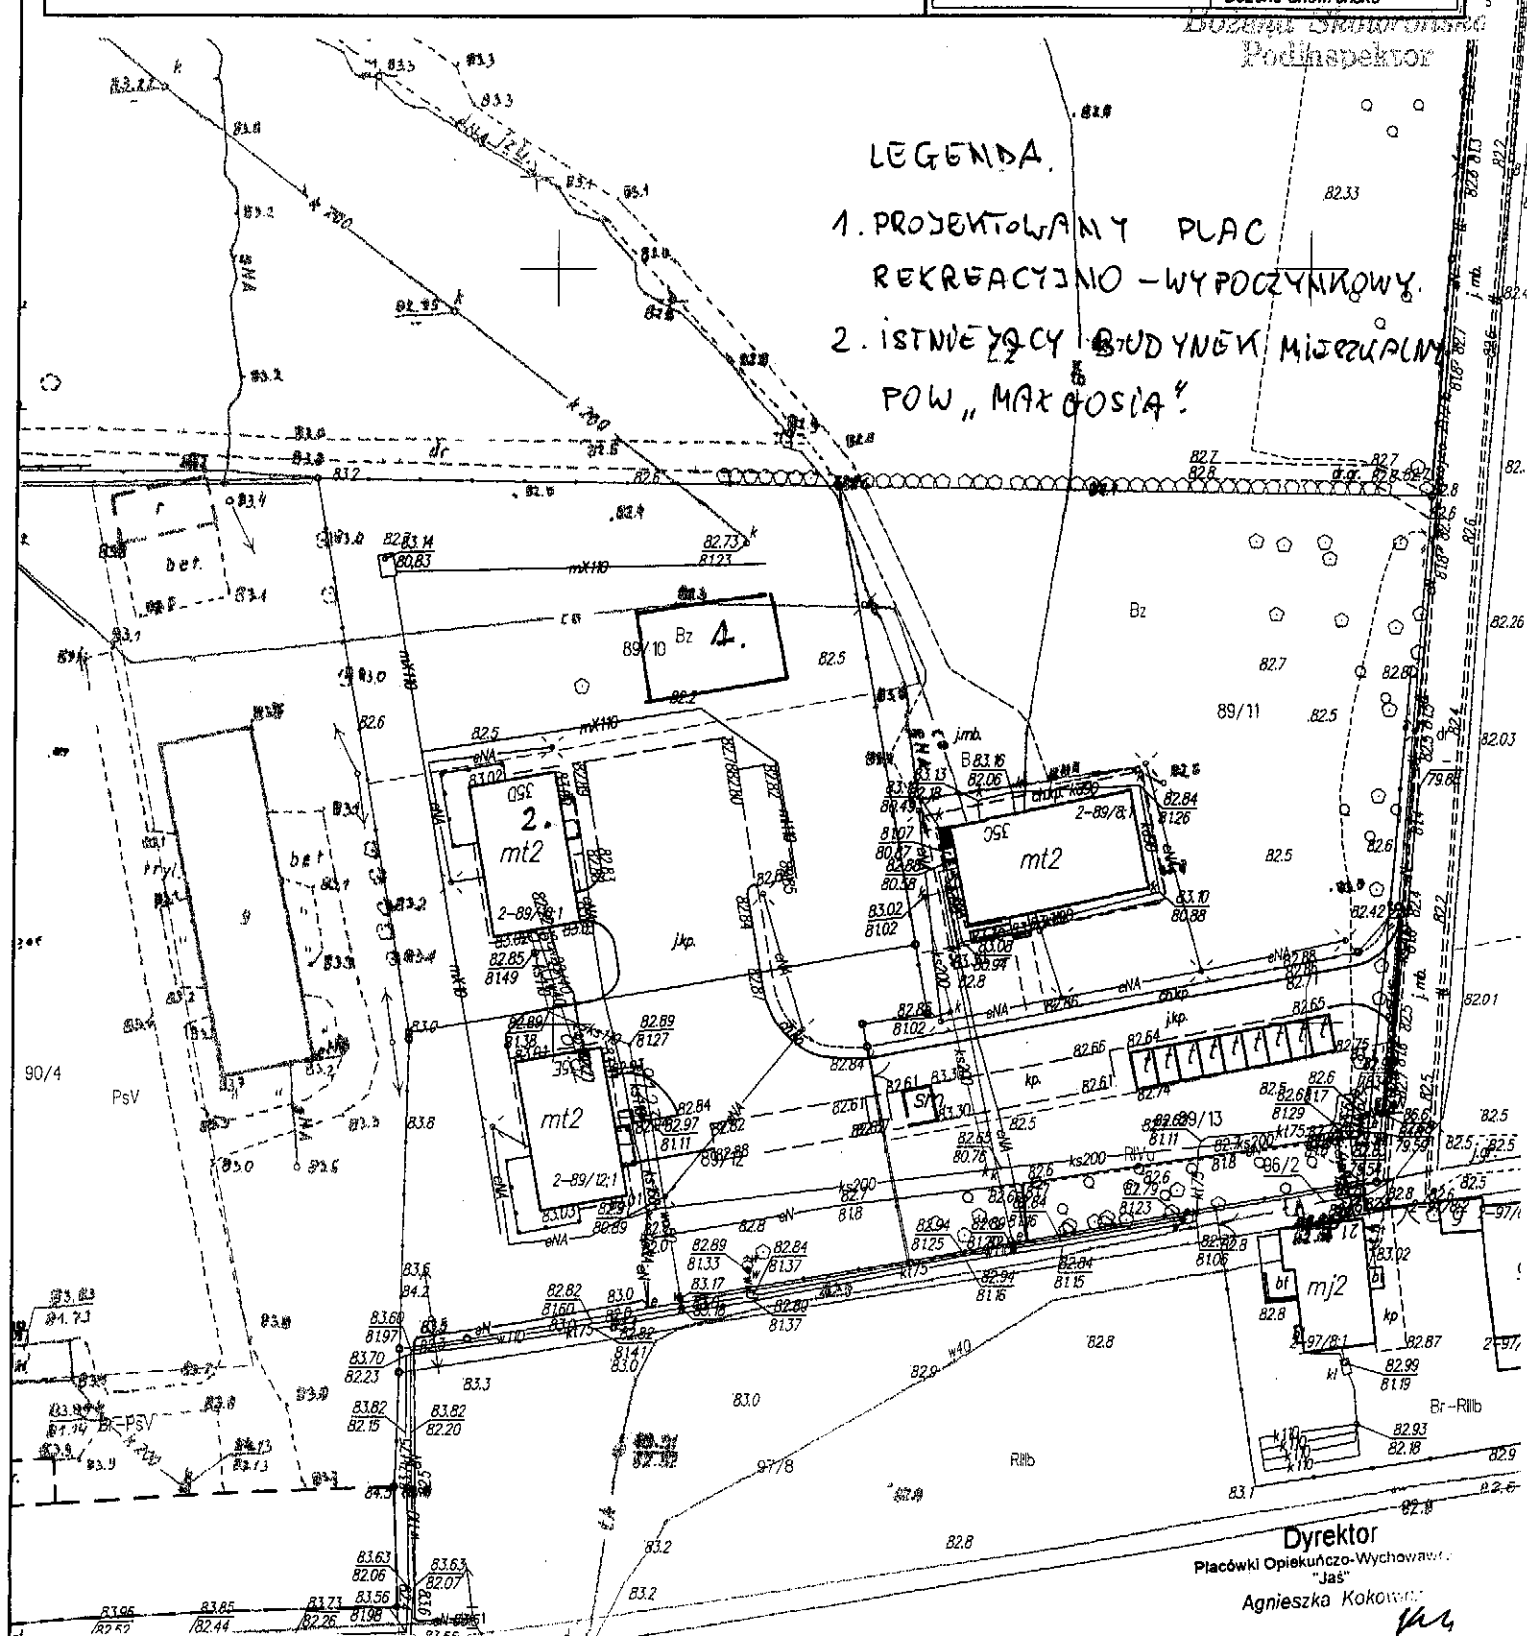

Dyrektor

Placówki Opiekuńczo-Wychowawczej "Jas"

Agnieszka Kokowicz