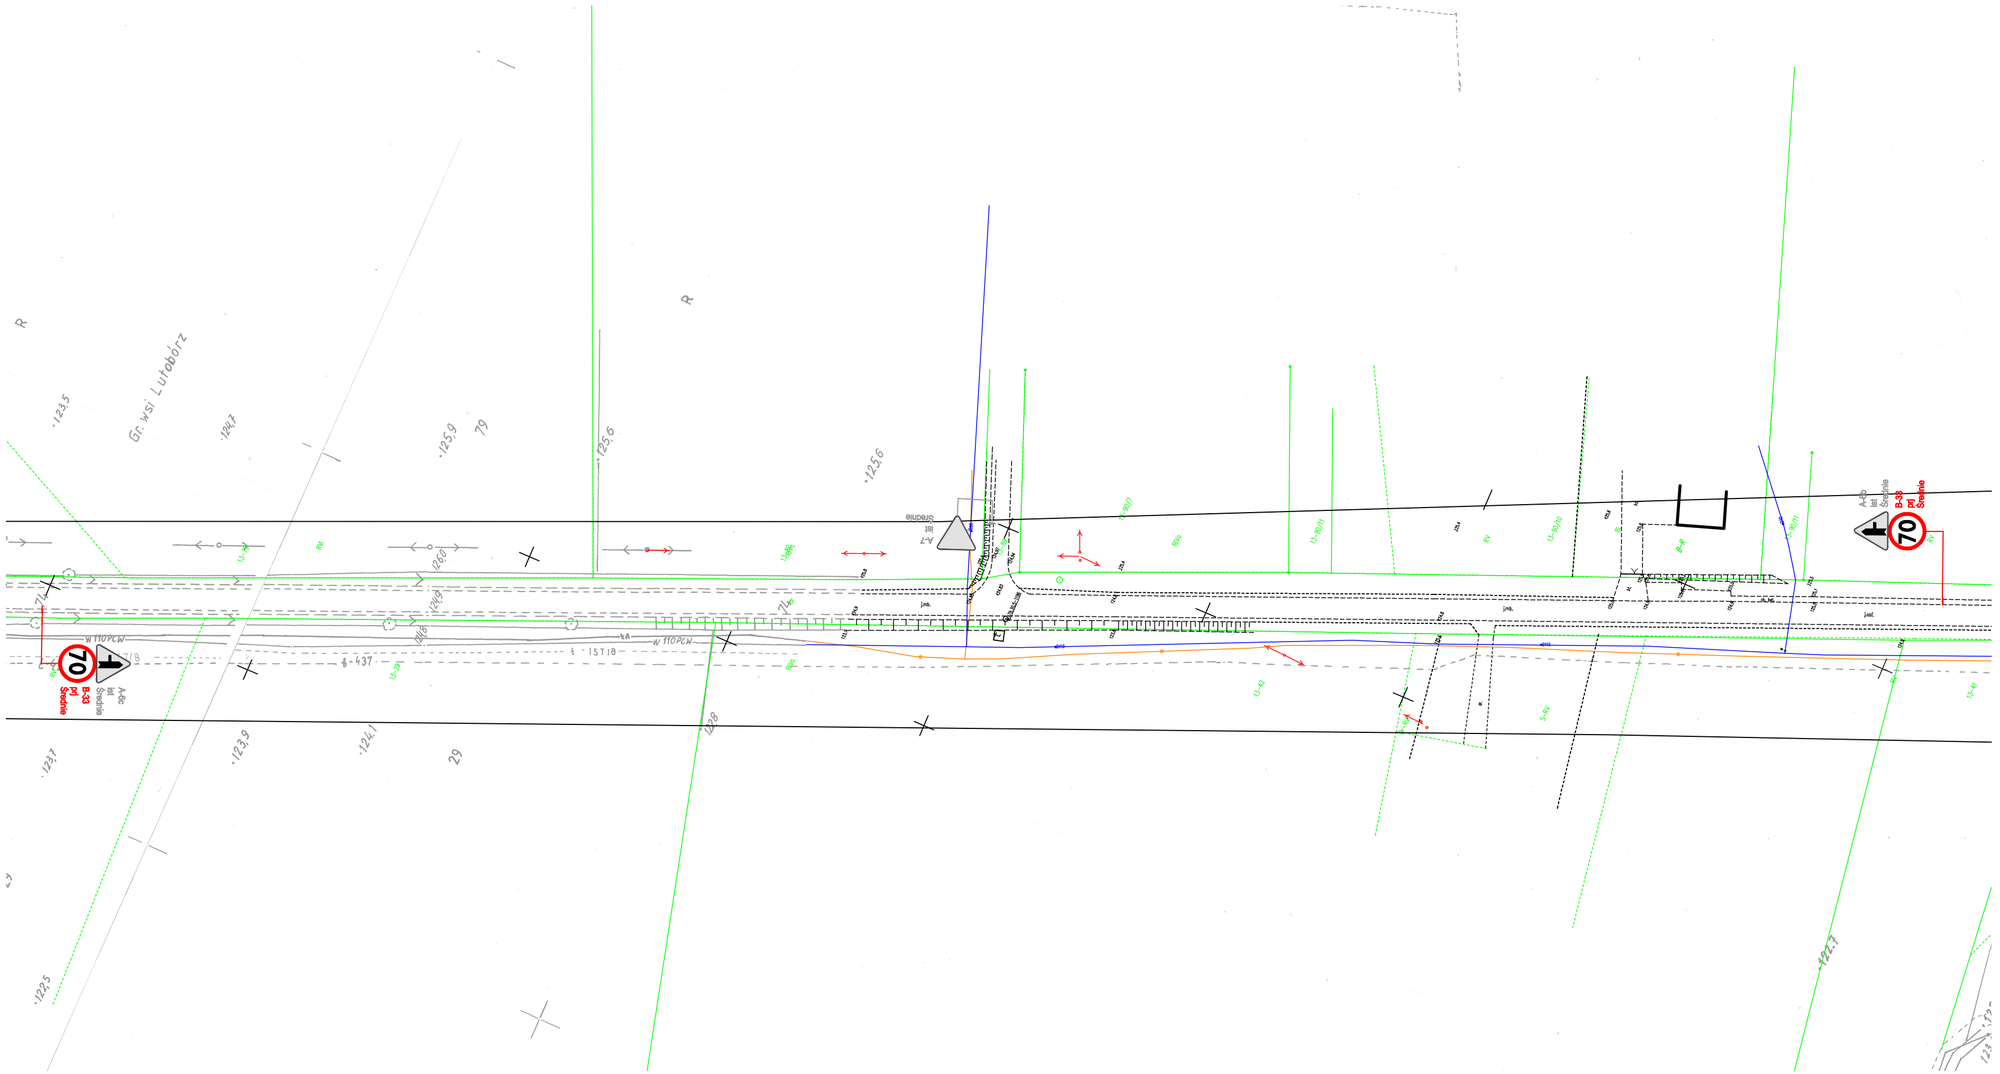

LEGENDA:

- A-6b ist Średnie — znaki pionowe istniejące
- A-6b prj Średnie — znaki pionowe projektowane
- A-6b likw Średnie — znaki pionowe do likwidacji
- oznakowanie poziome istniejące
- oznakowanie poziome projektowane
- U-11b ist — elementy BRD istniejące
- U-11b prj — elementy BRD projektowane

Powiatowy Zarząd Dróg we Włocławku z/s w Jarantowicach Jarantowice 5, 87-850 Choceń				
Nazwa inwestycji:	Remont odcinków dróg powiatowych - ułożenie warstwy ścieralnej			
Zakres dokumentacji:	Projekt stałej organizacji ruchu			
Nr i nazwa drogi:	Droga powiatowa nr 2927C Wilkowiczki - Lutobórz - Janowo			
Nazwa rysunku:	Plan sytuacyjny			Data: marzec 2019
Opracował: Tomasz Krysztoforski		Podpis:	Skala: 1:1000	Nr rysunku: 2.3