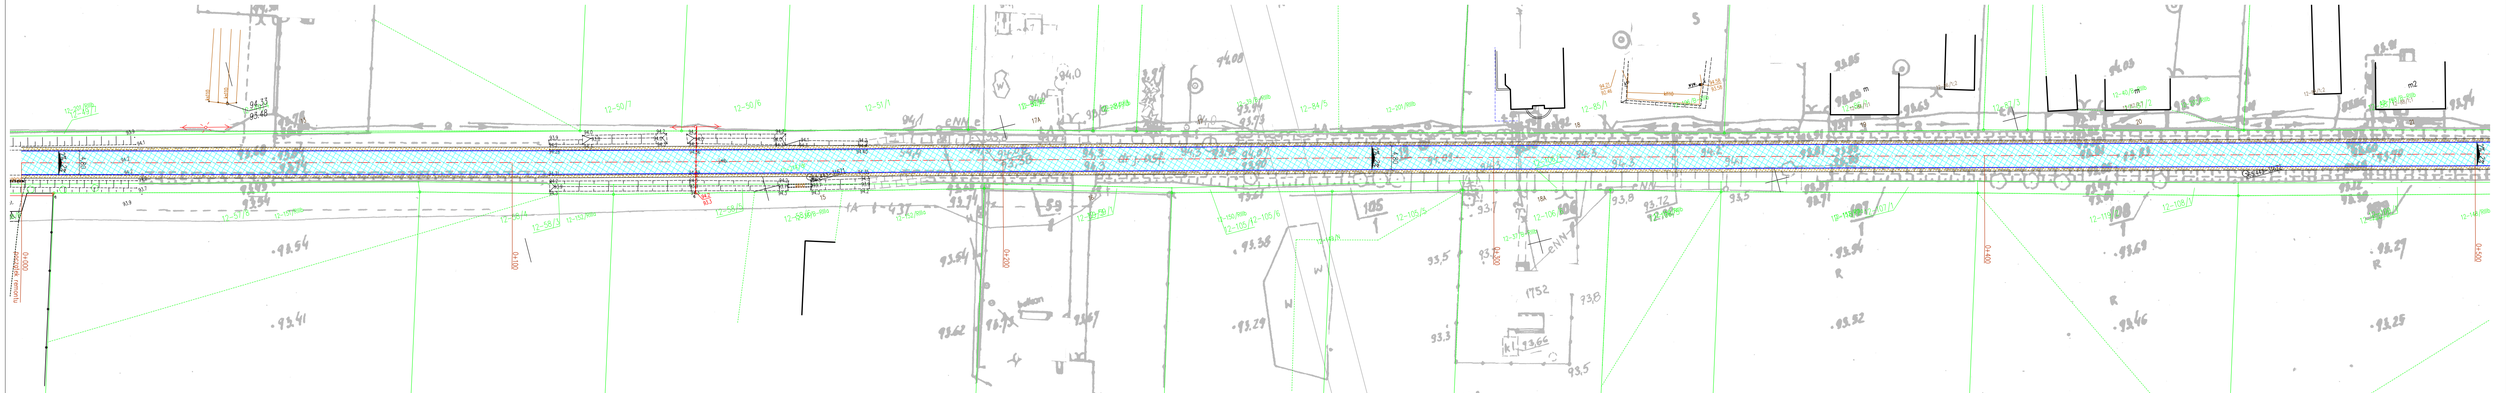

LEGENDA:

- oś jezdni
- krawędź jezdni
- nawierzchnia jezdni
- pobocza utwardzone

Jednostka projektowa:	MOTYLES kompleksowa obsługa budownictwa	ul. Zimowa 18 87-800 Włocławek tel. kom. 607 542 675	
Lokalizacja:	Województwo kujawsko-pomorskie, powiat włocławski, jednostka ewid. Chocień, obręb ewidencyjny Boża Wola dz. nr 175, obręb ewidencyjny Kuźnice dz. nr 53		
Inwestor:	Powiat Włocławski - Powiatowy Zarząd Dróg we Włocławku z/s w Jarantowicach, Jarantowice 5, 87-850 Chocień		
Nazwa inwestycji:	Remont odcinków dróg powiatowych - ułożenie masy ścieralnej.		
Zakres opracowania:	Remont odcinka drogi powiatowej nr 2917C Szatki-Wola Nakonowska-Kowal w m. Kuźnice		
Stadium dokumentacji:	Projekt budowlano - wykonawczy		
Nazwa rysunku:	Plan zagospodarowania terenu		
Projektant:	mgr inż. Piotr Przybylski nr uprawnień budowlanych KUP/0046/POOD/04		Podpis:
Data: 15.12.2017r.	Skala: 1:500	Branża: drogowa	Nr rysunku: 2.1