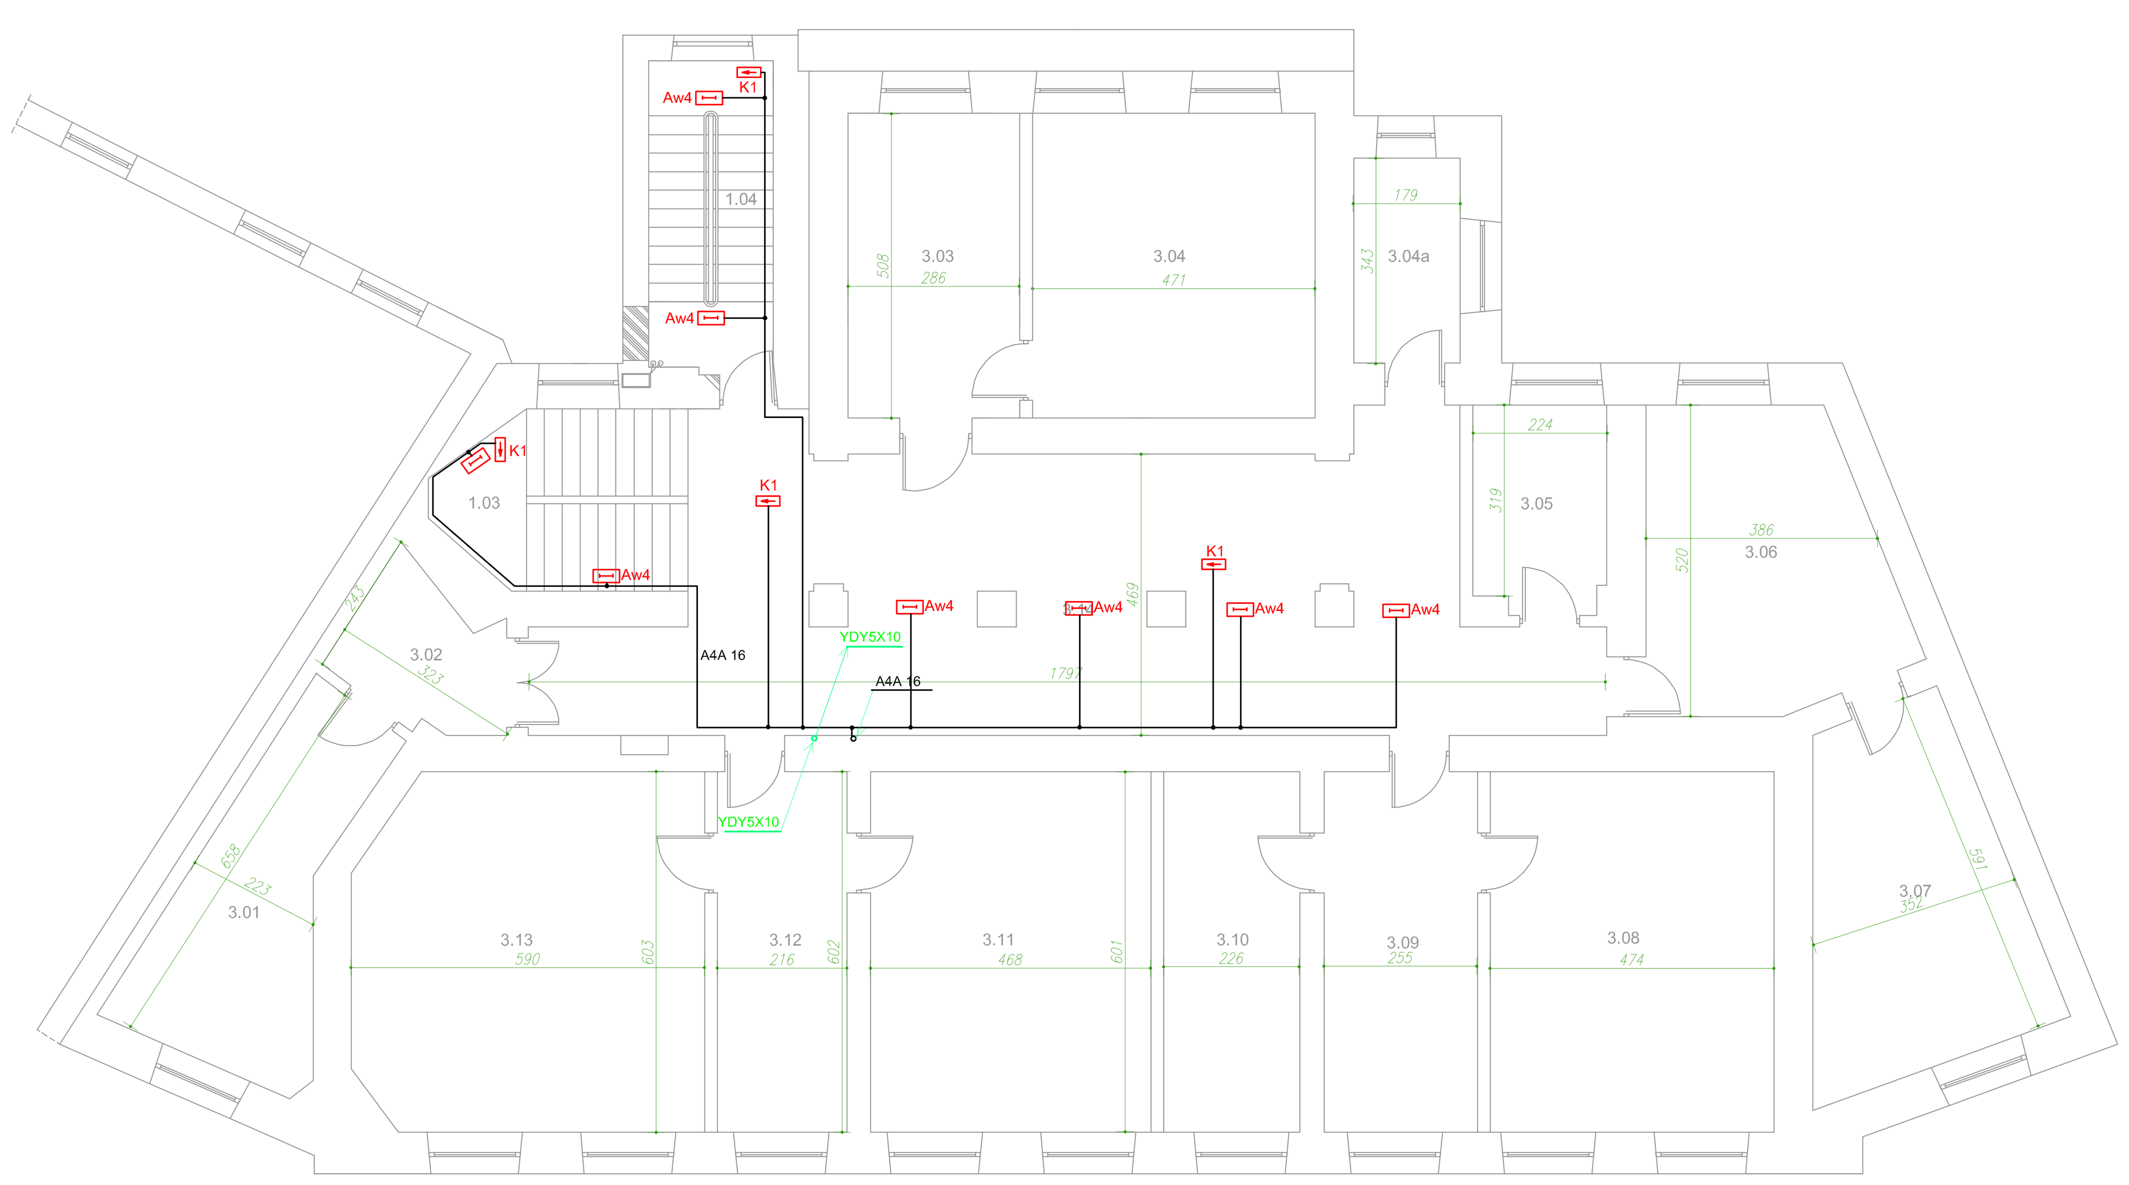

L.p.	Nr pom.	Nazwa pomieszczenia	Długość [m]	Szerokość [m]
1	1.01	Wiatrołap	3,65	2,54
2	1.02	Komunikacja	6,39	1,61
3	1.02a	Pomieszczenie ochrony	2,09	2,67
4	1.03	Klatka schodowa	3,24	3,03
5	1.03a	Komunikacja	2,06	1,46
6	1.03b	Archiwum	3,03	3,51
7	1.04	Klatka schodowa	5,11	2,09
8	1.05	Archiwum	5,08	4,88
9	1.06	Archiwum	2,50	4,88
10	1.07	WC	3,42	1,78
11	1.08	Komunikacja	0,93	4,22
12	1.09	Wiatrołap	1,54	1,33
13	1.10	Magazyn	3,55	1,81
14	1.11	Magazyn	5,85	3,43
15	1.12	Archiwum	3,42	5,86
16	1.13	Archiwum	6,98	5,86
17	1.14	Archiwum	4,50	5,86
18	1.15	Archiwum	3,34	5,86
19	1.16	Pomieszczenie służbowe	2,29	2,70
20	1.16a	Pomieszczenie służbowe	2,94	2,29
21	1.17	Komunikacja	11,70	2,28
22	1.18	Komunikacja	1,80	7,01
23	1.18a	Komunikacja	1,80	3,57
24	2.01	Pomieszczenie administracyjne	9,54	1,83
25	2.02	Komunikacja	2,47	1,81
26	2.03	Komunikacja	12,88	4,70
27	2.04	Pomieszczenie administracyjne	5,09	2,60
28	2.05	Pomieszczenie administracyjne	5,09	2,15
29	2.06	Pomieszczenie administracyjne	5,09	2,66
30	2.07	WC	3,41	1,78
31	2.08	Pomieszczenie administracyjne	2,23	3,45
32	2.09	Pomieszczenie administracyjne	3,52	3,50
33	2.10	Komunikacja	4,62	1,53
34	2.11	Pomieszczenie administracyjne	5,31	3,68
35	2.12	Pomieszczenie administracyjne	6,02	5,08
36	2.13	Komunikacja	2,20	1,87
37	2.14	Pomieszczenie administracyjne	3,95	1,87
38	2.15	Pomieszczenie administracyjne	3,65	1,98
39	2.16	Pomieszczenie administracyjne	6,01	4,43
40	2.17	Pomieszczenie administracyjne	6,01	2,30
41	2.18	Pomieszczenie administracyjne	3,39	2,24
42	2.19	Komunikacja	2,23	2,40
43	2.20	Pomieszczenie administracyjne	6,02	5,60
44	3.01	Pomieszczenie administracyjne	6,58	2,23
45	3.02	Komunikacja	3,23	2,43
46	3.03	Pomieszczenie administracyjne	5,08	2,86
47	3.04	Pomieszczenie administracyjne	5,08	4,71
48	3.04a	WC	3,43	1,79
49	3.05	Pomieszczenie administracyjne	3,19	2,24
50	3.06	Pomieszczenie administracyjne	5,20	3,86
51	3.07	Pomieszczenie administracyjne	3,52	5,91
52	3.08	Pomieszczenie administracyjne	6,01	4,74
53	3.09	Pomieszczenie administracyjne	6,01	2,55
54	3.10	Pomieszczenie administracyjne	6,01	2,26
55	3.11	Pomieszczenie administracyjne	6,01	4,68
56	3.12	Pomieszczenie administracyjne	6,02	2,16
57	3.13	Pomieszczenie administracyjne	6,03	5,90
58	3.14	Komunikacja	4,69	17,97
59	4.01	Zaplecze socjalne	6,92	2,25
60	4.02	Zaplecze socjalne	1,97	2,18
61	4.03	Pomieszczenie administracyjne	5,09	2,82
62	4.04	Pomieszczenie administracyjne	5,09	4,78
63	4.05	WC	3,42	1,77
64	4.06	Pomieszczenie administracyjne	2,44	3,20
65	4.07	Pomieszczenie administracyjne	3,93	5,20
66	4.08	Pomieszczenie administracyjne	6,04	3,51
67	4.09	Pomieszczenie administracyjne	6,01	4,79
68	4.10	Pomieszczenie administracyjne	6,02	2,48
69	4.11	Pomieszczenie administracyjne	6,02	2,44
70	4.12	Pomieszczenie administracyjne	6,02	4,51
71	4.13	Pomieszczenie administracyjne	6,02	2,43
72	4.14	Pomieszczenie administracyjne	6,02	5,65
73	4.15	Komunikacja	18,43	4,72
74	5.01	Zaplecze socjalne	2,85	1,77
75	5.02	Zaplecze socjalne	4,09	3,46
76	5.03	Zaplecze socjalne	3,39	2,10
77	5.04	Pomieszczenie administracyjne	5,09	2,89
78	5.05	Pomieszczenie administracyjne	5,09	4,82
79	5.06	WC	3,42	1,78
80	5.07	Pomieszczenie administracyjne	4,04	5,24
81	5.08	Pomieszczenie administracyjne	6,18	3,82
82	5.09	Pomieszczenie administracyjne	2,53	6,29
83	5.10	Sala konferencyjna	8,50	22,28
84	5.11	Komunikacja	2,40	13,31
85	6.01	Pomieszczenie administracyjne	4,46	3,81
86	6.02	Pomieszczenie administracyjne	2,55	6,60
87	6.03	Pomieszczenie administracyjne	2,36	6,60
88	6.04	Pomieszczenie administracyjne	2,58	6,60
89	6.05	WC	1,76	3,43
90	6.06	Pomieszczenie administracyjne	3,91	5,21
91	6.07	Pomieszczenie administracyjne	3,30	3,29
92	6.08	Zaplecze socjalne	1,35	4,25
93	6.09	Pomieszczenie administracyjne	3,88	4,20
94	6.10	Pomieszczenie administracyjne	4,23	4,20
95	6.11	Pomieszczenie administracyjne	3,73	4,20
96	6.12	Pomieszczenie administracyjne	4,60	4,20
97	6.13	Pomieszczenie administracyjne	2,87	4,20
98	6.14	Komunikacja	19,08	2,03
99	6.15	Pomieszczenie socjalne	1,95	2,04
100	6.16	Komunikacja	18,54	1,22

RZUT I PIĘTRA

Aw4 Oprawa ośw. awaryjnego LED
K1 Oprawa ośw. kierunkowego LED jednostronna
K3 Oprawa ośw. kierunkowego LED dwustronna
Oprawa ośw. kierunkowego LED z piktogramem "wyjście ewakuacyjne"

JEDNOSTKA PROJEKTOWA: KELVIN	PRZEDSIĘBIORSTWO INŻYNIERYJNE KELVIN SP.Z O.O. 85-303 Bydgoszcz ul. Piękna 13		
NAZWA I ADRES OBIEKTU BUDOWLANEGO:	Starostwo Powiatowe we Włocławku DOKUMENTACJA INSTALACJI ELEKTRYCZNYCH W BUDYNKU STAROSTWA POWIATOWEGO WE WŁOCŁAWKU 87-800 WŁOCŁAWEK, UL. CYGANKA 28 NR EWID.DZIAŁKI: OBRĘB: Obręb:		
INWESTOR:	Powiat Włocławski 87-800 Włocławek, ul. Cyganka 28		
OPRACOWANIE:	- BRANŻA INSTALACJE ELEKTRYCZNE		
RYSUNEK:	*Rzut 1 piętra*	NR RYSUNKU: 1.3	SKALA: 1:100
PROJEKTOWAŁ:	inż. Tadeusz AMBROZIAK	NR UPRAWNIEŃ: 7210/256/76	DATA I PODPIS: 2017-04-11
SPRAWDZIŁ:	inż. Roman KWIATEK	NR UPRAWNIEŃ: WBPP-NB-7210/6/82	DATA I PODPIS: 2017-04-11