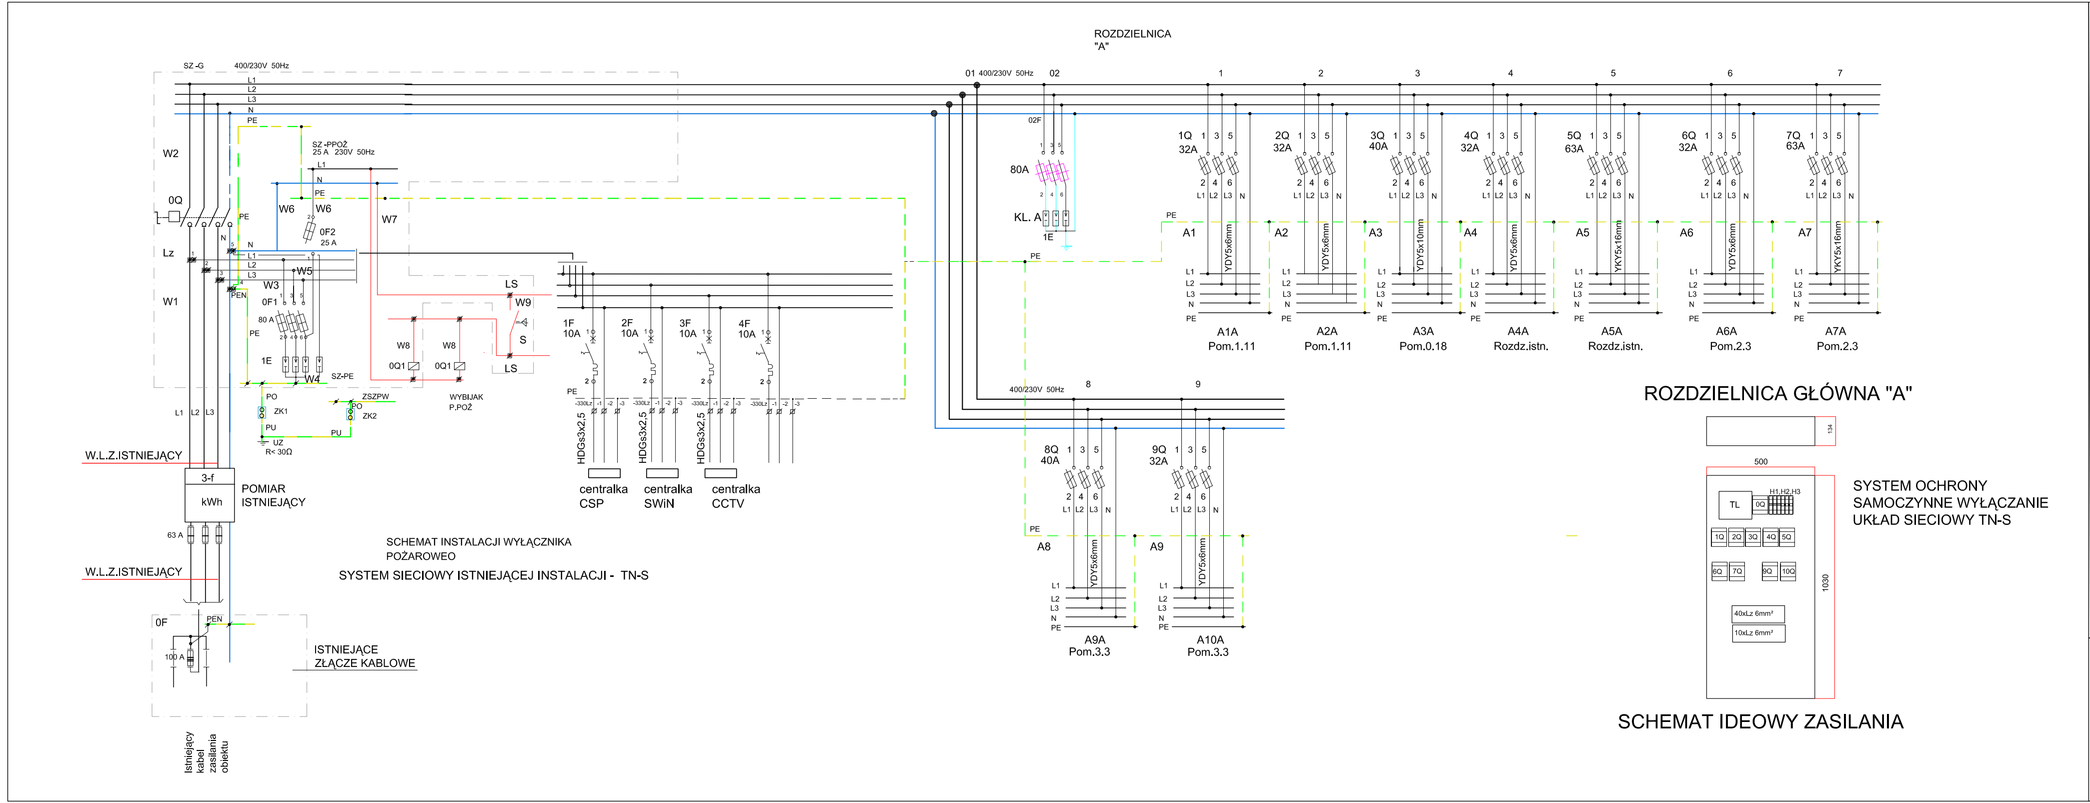
ROZDZIELNICA
"A"
SZ -G
400/230V 50Hz
L1
L2
L3
N
PE
W2
0Q
Lz
W1
PEN
W3
W4
W5
W6
W7
W8
W9
0F1
80 A
1E
SZ-PE
SZ -PPOŻ
25 A 230V 50Hz
0F2
25 A
0Q1
LS
S
PO
ZK1
ZK2
PU
UZ
R< 30Ω
ZSZPW
WYBIJAK
P.POŻ
1F
10A
2F
10A
3F
10A
4F
10A
-330Lz
HDGs3x2,5
centralka
CSP
centralka
SWiN
centralka
CCTV
W.L.Z.ISTNIEJĄCY
3-f
kWh
POMIAR
ISTNIEJĄCY
63 A
W.L.Z.ISTNIEJĄCY
0F
100 A
ISTNIEJĄCE
ZŁĄCZE KABLOWE
Istniejący
kabel
zasilania
obiektu
SCHEMAT INSTALACJI WYŁĄCZNIKA
POŻAROWEO
SYSTEM SIECIOWY ISTNIEJĄCEJ INSTALACJI - TN-S
01 400/230V 50Hz
02
02F
80A
KL. A
1E
1
2
3
4
5
6
7
1Q
32A
2Q
32A
3Q
40A
4Q
32A
5Q
63A
6Q
32A
7Q
63A
A1
A2
A3
A4
A5
A6
A7
YDY5x6mm
YDY5x10mm
YKY5x16mm
A1A
Pom.1,11
A2A
Pom.1,11
A3A
Pom.0,18
A4A
Rozdz.istn.
A5A
Rozdz.istn.
A6A
Pom.2,3
A7A
Pom.2,3
400/230V 50Hz
8
9
8Q
40A
9Q
32A
A8
A9
A9A
Pom.3,3
A10A
Pom.3,3
ROZDZIELNICA GŁÓWNA "A"
134
500
1030
TL
0Q
H1 H2 H3
1Q 2Q 3Q 4Q 5Q
6Q 7Q 8Q 10Q
40xLz 6mm²
10xLz 6mm²
SYSTEM OCHRONY
SAMOCZYNNE WYŁĄCZANIE
UKŁAD SIECIOWY TN-S
SCHEMAT IDEOWY ZASILANIA

JEDNOSTKA PROJEKTOWA: KELVIN	PRZEDSIĘBIORSTWO INŻYNIERYJNE KELVIN SP.Z O.O. 85-303 Bydgoszcz ul. Piękna 13		
NAZWA I ADRES OBIEKTU BUDOWLANEGO:	Budynki Zespołu Szkół w Lubrańcu ul. Brzeska 51, 87 - 890 Lubraniec		
INWESTOR:	Powiat Włocławski ul. Cyganka 28, 87 - 800 Włocławek		
OPRACOWANIE:	BRANŻA INSTALACJE ELEKTRYCZNE		
RYSUNEK:	SCHEMAT ROZDZIELNICY A	NR RYSUNKU: E2.1	SKALA:
PROJEKTOWAŁ:	inż. Tadeusz AMBROZIAK	NR UPRAWNIEŃ: 7210/256/76	DATA I PODPIS: XXX
SPRAWDZIŁ:	inż. Roman KWIATEK	NR UPRAWNIEŃ: WBPP-NB-7210/6/82	DATA I PODPIS: XXX