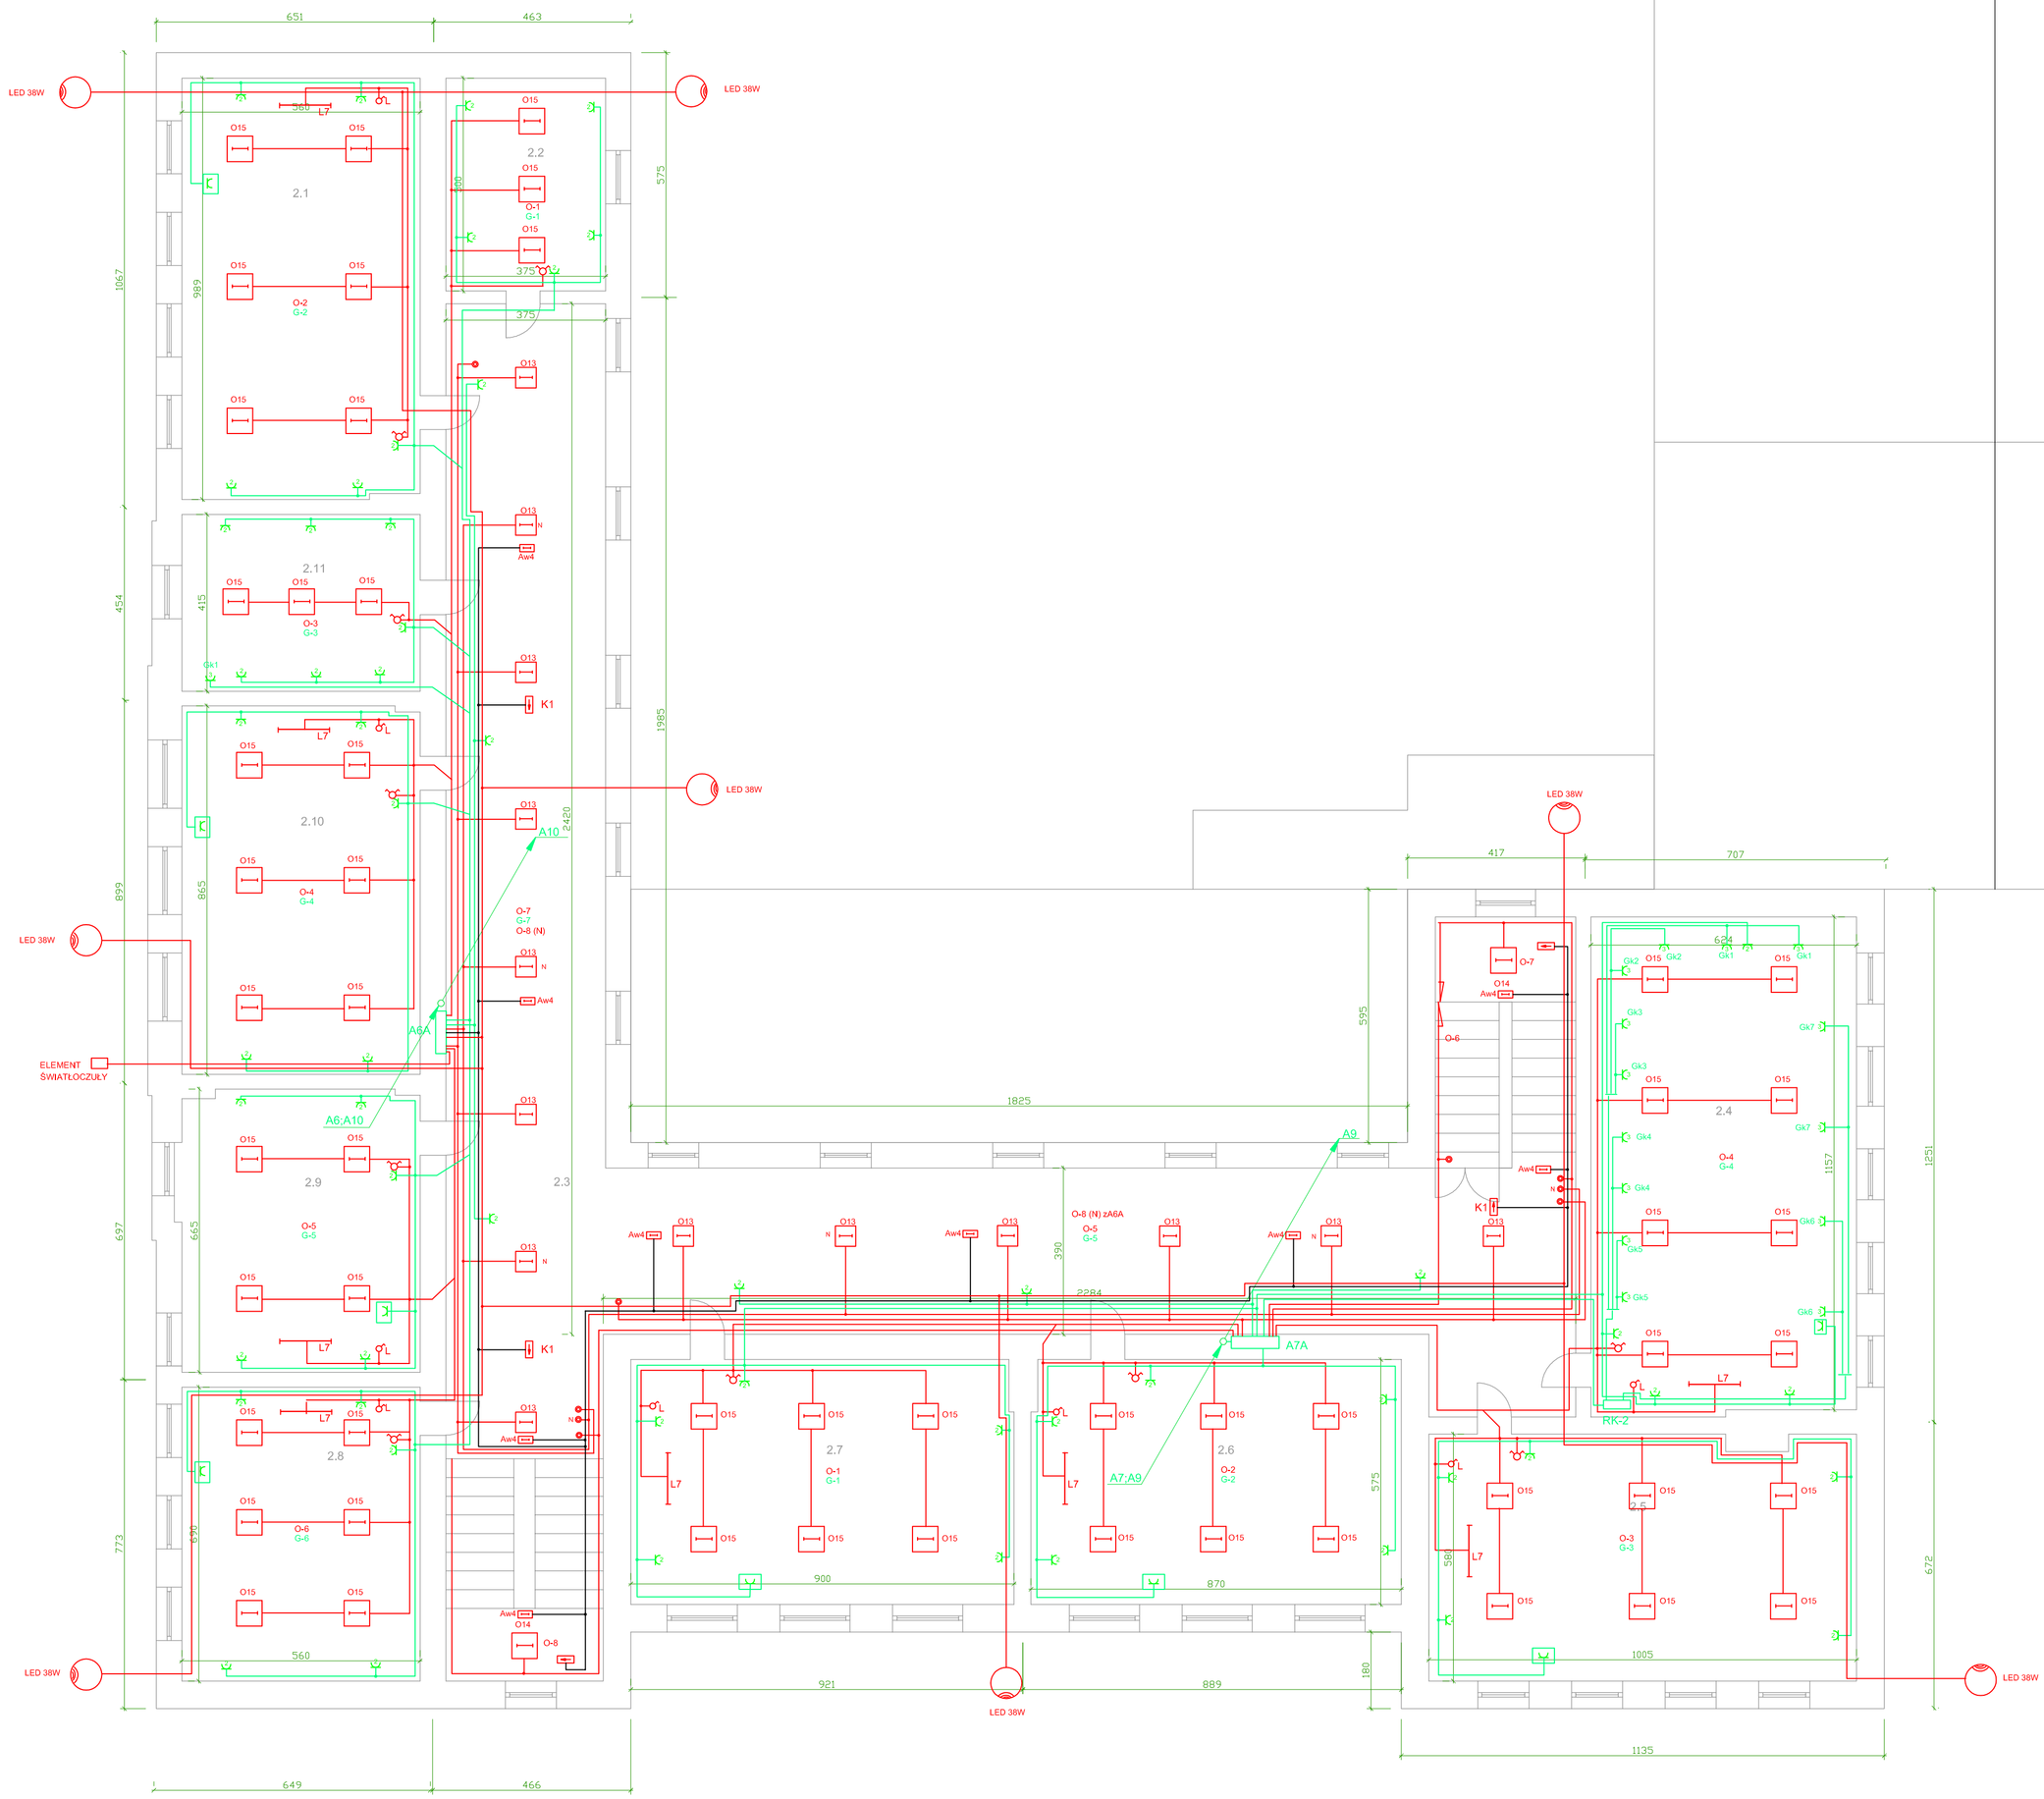

RZUT PIĘTRA

L.p.	Nr pom.	Nazwa pomieszczenia
1	0.1	Pomieszczenie szkolne
2	0.2	Klatka schodowa
3	0.3	Klatka schodowa
4	0.4	Szatnia uczniowska
5	0.5	Klatka schodowa zewnętrzna
6	0.6	Pomieszczenie szkolne
7	0.7	Pomieszczenie szkolne
8	0.8	Pomieszczenie szkolne
9	0.9	Pomieszczenie składowe
10	0.10	Komunikacja
11	0.11	Pomieszczenie szkolne
12	0.12	Pomieszczenie szkolne
13	0.13	Pomieszczenie szkolne
14	0.14	Klatka schodowa
15	0.15	WC
16	0.16	Pomieszczenie szkolne
17	0.17	Toaleta męska
18	0.18	Korytarz
19	0.19	Korytarz
20	0.20	Pomieszczenie techniczne
21	0.21	Pomieszczenie służbowe
22	0.22	Kotłownia
23	0.23	Pomieszczenie służbowe
24	0.24	Magazynek
25	0.25	Klatka schodowa
26	0.26	Toaleta damska
27	1.1	Pomieszczenie szkolne
28	1.2	Przedsionek
29	1.3	Korytarz
30	1.4	Pomieszczenie szkolne
31	1.5	Pomieszczenie szkolne
32	1.6	Korytarz
33	1.7	Toaleta
34	1.8	Pomieszczenie szkolne
35	1.9	Pomieszczenie gospodarcze
36	1.10	Pomieszczenie szkolne
37	1.11	Korytarz
38	1.12	Klatka schodowa
39	1.13	Korytarz
40	1.14	Korytarz
41	1.15	Natryskownia
42	1.16	Sanitariat chłopców
43	1.17	Przechowalnia sprzętu gimnastycznego
44	1.18	Sala gimnastyczna
45	1.19	Klatka schodowa zewnętrzna
46	1.20	Hoł
47	1.21	Przebieralnie dla dziewcząt
48	1.22	Sanitariat dziewcząt
49	1.23	Natryskownia
50	1.24	Zaplecze sali lekcyjnej
51	1.25	Zaplecze sali lekcyjnej
52	1.26	Zaplecze sali lekcyjnej
53	1.27	Sala lekcyjna
54	1.28	Sala lekcyjna
55	1.29	Sala lekcyjna
56	1.30	Biblioteka
57	1.31	Klatka schodowa
58	1.32	Sala lekcyjna
59	1.33	Sala lekcyjna
60	1.34	Przedsionek
61	1.35	Sekretariat
62	1.36	Gabinet dyrektora
63	1.37	Pomieszczenie szkolne
64	2.1	Sala lekcyjna
65	2.2	Pomieszczenie handlowe
66	2.3	Korytarz
67	2.4	Sala lekcyjna
68	2.5	Sala lekcyjna
69	2.6	Sala lekcyjna
70	2.7	Sala lekcyjna
71	2.8	Sala lekcyjna
72	2.9	Sala lekcyjna
73	2.10	Sala lekcyjna
74	2.11	Pomieszczenie szkolne
75	3.1	Pomieszczenie gospodarcze
76	3.2	Poddasze nieużytkowe
77	3.3	Korytarz
78	3.4	Pomieszczenie gospodarcze
79	3.5	Pomieszczenie nieogrzewane
80	3.6	Zaplecze pomieszczenie nieogrzewanego
81	3.7	Pomieszczenie gospodarcze
82	3.8	Pomieszczenie gospodarcze
83	3.9	Pomieszczenie gospodarcze
84	3.10	Pomieszczenie gospodarcze
85	3.11	Poddasze nieużytkowe
86	3.12	Pomieszczenie gospodarcze
87	3.13	Pomieszczenie gospodarcze

Oprawa dla oświetlenia zewnętrznego LED 38W mocowana na wysięgniku do ściany na wys.1 piętra

Oprawa LED 4klm zwieszakowa z rastrem asymetrycznym do podświetlenia tablic szkolnych

O15 2.Oprawa ze źródłami światła LED o strumieniu 5 klm nastropowa z rastrem aluminiowym parabolicznym,Ra>90,temp.barwowa2800-3000K IP20

O14 2.Oprawa ze źródłami światła LED o strumieniu 4 klm nastropowa z rastrem aluminiowym parabolicznym,Ra>90,temp.barwowa2800-3000K IP20

O11 Oprawa ze źródłami światła LED o strumieniu 3 klm nastropowa ,Ra>90,temp.barwowa2800-3000K IP20

O13 Oświetlenie nocne

O12 Oprawa ze źródłami światła LED o strumieniu 3 klm nastropowa ,Ra>90,temp.barwowa2800-3000K IP45

Naświetlacz LED 100W 10000lm z szybą zabezpieczoną siatką ochronną

Gniazdo wtyczkowe potrójne szczelne 10A /Z 230V n/t

Gniazdo wtyczkowe potrójne 10A /Z 230V p/t

Gniazdo wtyczkowe potrójne 10A /Z 230V p/t dla zasilania komputerów

Gniazdo wtyczkowe podwójne 10A /Z 230V p/t

K Gniazdo wtyczkowe 10A /Z 230V p/t mocowane na ścianie pod stropem dla zasilania projektora

Wyłącznik świecznikowy p/t

Wyłącznik 1-bieg p/t

Wyłącznik 1-bieg szczelny p/t

Projektowana rozdzielnica el.

A...A Symbol rozdzielnicy

Istniejąca rozdzielnica el.

Numer obwodu oświetleniowego

Numer obwodu gniazd wtyczk.

Numer obwodu gniazd wtyczk. zasil. komp.

Awa4 Oprawa ośw. awaryjnego LED

K1 Oprawa ośw. kierunkowego LED jednostronna

K3 Oprawa ośw. kierunkowego LED dwustronna

Oprawa ośw. kierunkowego LED z piktogramem "wyjście ewakuacyjne"

Wyłącznik 1-bieg p/t podświetlenia tablicy

JEDNOSTKA PROJEKTOWA:	PRZEDSIĘBIORSTWO INŻYNIERYJNE KELVIN SP.Z O.O.
KELVIN	85-303 Bydgoszcz ul. Piękna 13
NAZWA I ADRES OBIEKTU BUDOWLANEGO:	Budynki Zespołu Szkół w Lubrańcu ul. Brzeska 51, 87 - 890 Lubraniec
INWESTOR:	Powiat Włocławski ul. Cyganka 28, 87 - 800 Włocławek
OPRACOWANIE:	BRANŻA INSTALACJE ELEKTRYCZNE
RYSUNEK:	NR RYSUNKU: / SKALA:
PROJEKTOWAŁ:	inż. Tadeusz AMBROZIAK; NR UPRAWNIEŃ: 721/0/0476; DATA I PODPIS: XXX
SPRAWDZIŁ:	inż. Roman KWIATEK; NR UPRAWNIEŃ: WBPP-NB-7215/0/0/0; DATA I PODPIS: XXX
NAZWA RYSUNKU:	Rzut piętra
SKALA:	1:100
Nr	E3