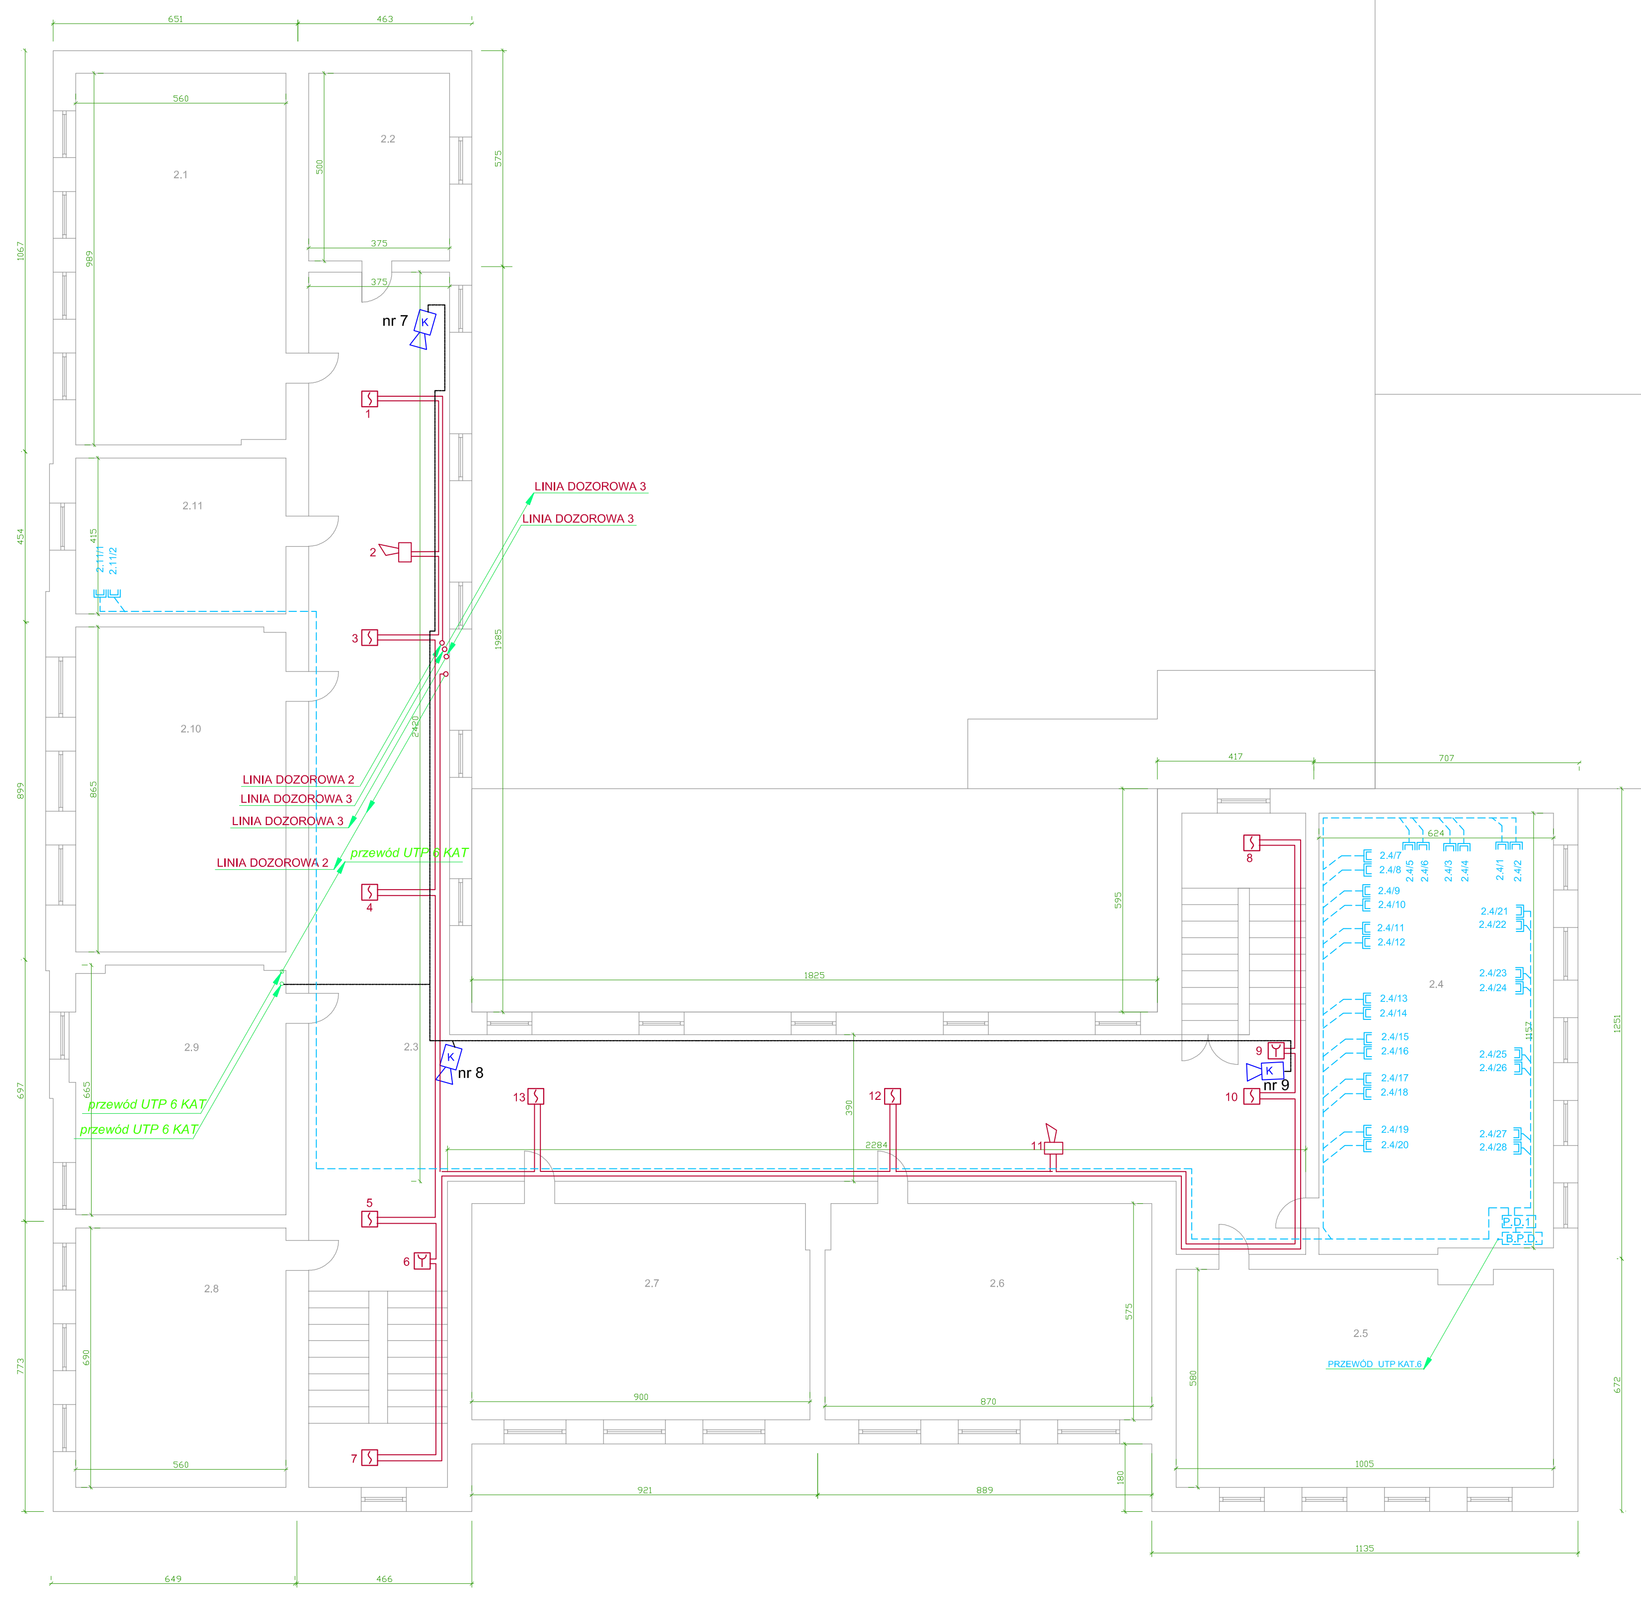


| L.p. | Nr pom | Nazwa pomieszczenia |
|---|---|---|
| 1 | 0.1 | Pomieszczenie szkolne |
| 2 | 0.2 | Klatka schodowa |
| 3 | 0.3 | Klatka schodowa |
| 4 | 0.4 | Szatnia uczniowska |
| 5 | 0.5 | Klatka schodowa zewnętrzna |
| 6 | 0.6 | Pomieszczenie szkolne |
| 7 | 0.7 | Pomieszczenie szkolne |
| 8 | 0.8 | Pomieszczenie szkolne |
| 9 | 0.9 | Pomieszczenie składowe |
| 10 | 0.10 | Komunikacja |
| 11 | 0.11 | Pomieszczenie szkolne |
| 12 | 0.12 | Pomieszczenie szkolne |
| 13 | 0.13 | Pomieszczenie szkolne |
| 14 | 0.14 | Klatka schodowa |
| 15 | 0.15 | WC |
| 16 | 0.16 | Pomieszczenie szkolne |
| 17 | 0.17 | Toaleta męska |
| 18 | 0.18 | Korytarz |
| 19 | 0.19 | Korytarz |
| 20 | 0.20 | Pomieszczenie techniczne |
| 21 | 0.21 | Pomieszczenie służbowe |
| 22 | 0.22 | Kotłownia |
| 23 | 0.23 | Pomieszczenie służbowe |
| 24 | 0.24 | Magazynek |
| 25 | 0.25 | Klatka schodowa |
| 26 | 0.26 | Toaleta damska |
| 27 | 1.1 | Pomieszczenie szkolne |
| 28 | 1.2 | Przedsionek |
| 29 | 1.3 | Korytarz |
| 30 | 1.4 | Pomieszczenie szkolne |
| 31 | 1.5 | Pomieszczenie szkolne |
| 32 | 1.6 | Korytarz |
| 33 | 1.7 | Toaleta |
| 34 | 1.8 | Pomieszczenie szkolne |
| 35 | 1.9 | Pomieszczenie gospodarcze |
| 36 | 1.10 | Pomieszczenie szkolne |
| 37 | 1.11 | Korytarz |
| 38 | 1.12 | Klatka schodowa |
| 39 | 1.13 | Korytarz |
| 40 | 1.14 | Korytarz |
| 41 | 1.15 | Natryskownia |
| 42 | 1.16 | Sanitariat chłopców |
| 43 | 1.17 | Przechowalnia sprzętu gimnastycznego |
| 44 | 1.18 | Sala gimnastyczna |
| 45 | 1.19 | Klatka schodowa zewnętrzna |
| 46 | 1.20 | Holl |
| 47 | 1.21 | Przebieralnie dla dziewcząt |
| 48 | 1.22 | Sanitariat dziewcząt |
| 49 | 1.23 | Natryskownia |
| 50 | 1.24 | Zaplecze sali lekcyjnej |
| 51 | 1.25 | Zaplecze sali lekcyjnej |
| 52 | 1.26 | Zaplecze sali lekcyjnej |
| 53 | 1.27 | Sala lekcyjna |
| 54 | 1.28 | Sala lekcyjna |
| 55 | 1.29 | Sala lekcyjna |
| 56 | 1.30 | Biblioteka |
| 57 | 1.31 | Klatka schodowa |
| 58 | 1.32 | Sala lekcyjna |
| 59 | 1.33 | Sala lekcyjna |
| 60 | 1.34 | Przedsionek |
| 61 | 1.35 | Sekretariat |
| 62 | 1.36 | Gabinet dyrektora |
| 63 | 1.37 | Pomieszczenie szkolne |
| 64 | 2.1 | Sala lekcyjna |
| 65 | 2.2 | Pomieszczenie handlowe |
| 66 | 2.3 | Korytarz |
| 67 | 2.4 | Sala lekcyjna |
| 68 | 2.5 | Sala lekcyjna |
| 69 | 2.6 | Sala lekcyjna |
| 70 | 2.7 | Sala lekcyjna |
| 71 | 2.8 | Sala lekcyjna |
| 72 | 2.9 | Sala lekcyjna |
| 73 | 2.10 | Sala lekcyjna |
| 74 | 2.11 | Pomieszczenie szkolne |
| 75 | 3.1 | Pomieszczenie gospodarcze |
| 76 | 3.2 | Poddasze nieużytkowe |
| 77 | 3.3 | Korytarz |
| 78 | 3.4 | Pomieszczenie gospodarcze |
| 79 | 3.5 | Pomieszczenie nieogrzewane |
| 80 | 3.6 | Zaplecze pomieszczenie nieogrzewanego |
| 81 | 3.7 | Pomieszczenie gospodarcze |
| 82 | 3.8 | Pomieszczenie gospodarcze |
| 83 | 3.9 | Pomieszczenie gospodarcze |
| 84 | 3.10 | Pomieszczenie gospodarcze |
| 85 | 3.11 | Poddasze nieużytkowe |
| 86 | 3.12 | Pomieszczenie gospodarcze |
| 87 | 3.13 | Pomieszczenie gospodarcze |

- szyfrator
- czujka ruchu
SWIN - centralka sygnalizacji wł. i nap.
Czujka dymu punktowa adresowalna
Ręczny ostrzegacz pożarowy ( przycisk pożarowy)
Sygnalizator akustyczny
-Linie dozorowe prowadzić przewodem YnTKSY 1x2x0,8
CSP Centralka sygnalizacji pożaru
Gniazdo RJ45
Trasa przewodów komputerowych
PD - Budynkowy punkt dystrybucyjny
BPD - Budynkowy punkt dystrybucyjny
K Kamera
CCTV Centralka CCTV
Trasa przewodów do kamer
t Gniazdo telefoniczne

JEDNOSTKA PROJEKTOWA: PRZEDSIĘBIORSTWO INŻYNIERYJNE KELVIN SP.Z O.O.
KELVIN 85-303 Bydgoszcz ul. Piękna 13
NAZWA I ADRES OBIEKTU BUDOWLANEGO: Budynki Zespołu Szkół w Lubrańcu
ul. Brzeska 51, 87 - 890 Lubraniec
INWESTOR: Powiat Włocławski
ul. Cyganka 28, 87 - 800 Włocławek
OPRACOWANIE: BRANŻA INSTALACJE ELEKTRYCZNE

| | | | |
|---|---|---|---|
| RYSUNEK | | NR RYSUNKU | SKALA |
| PROJEKTOWAŁ | inż. Tadeusz AMBROZIAK | NR UPRAWNIEŃ | DATA I PODPIS |
| | | 72/10/0676 | XXX |
| SPRAWDZIŁ | inż. Roman KWIATEK | NR UPRAWNIEŃ | DATA I PODPIS |
| | | WBPP-NB-7210/6/92 | XXX |

NAZWA RYSUNKU: Rzut 1 piętra
SKALA: 1:100
Nr T3