


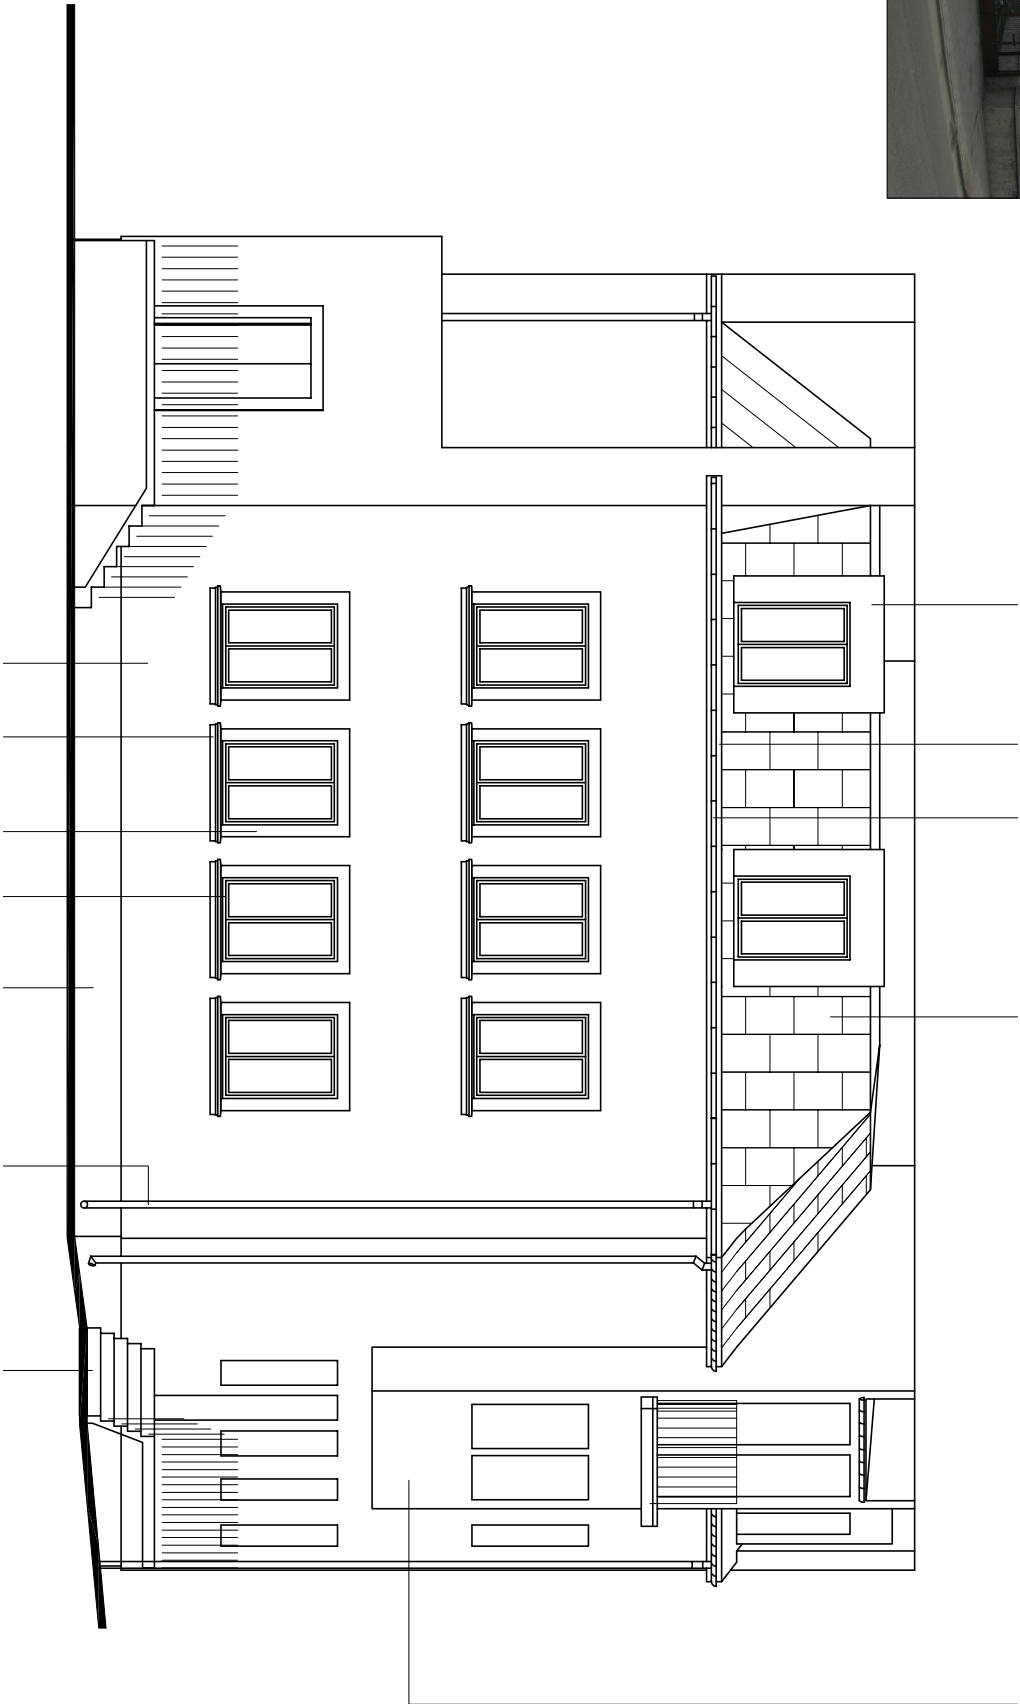

8.
9.
10.
11.
12.



1.
2.
3.
4.
5.
6.
7.



OPIS WYKOŃCZENIA W/G OZNACZEŃ LICZBOWYCH:

1. TYNK POCIEINIONY DROBNOZIARNISTY O STRUKTURZE PIASKOWCA MALOWANY FARBA EMULSYJNA W KOLORZE PIASKOWYM W/G RAL 1001.
2. PROFIL PODKIEINNY STYROPIANOWY O SYMBOLU "G-1" W/G KATALOGU FIRMY MAT-BUD Z AUGUSTOWA MALOWANY FARBA EMULSYJNA W KOLORZE BIAŁYM.
3. PROFIL STYROPIANOWY O PRZEKROJU 3*16 CM MALOWANY FARBA EMULSYJNA W KOLORZE BIAŁYM.
4. OKNA Z PCV W KOLORZE BIAŁYM.
5. TYNK AKRYLOWY O STRUKTURZE KAMIENIA ŁAMANEGO W KOLORZE RÓŻU INDIJSKIEGO - RAL 3016.
6. RYRA SPUSTOMA Ø9 CM Z PCV W KOLORZE BIAŁYM.
7. PŁYTKI TERAKOTOWE ANTYPOŚLIZGOWE W KOLORZE ZBLIŻONYM DO RÓŻU INDIJSKIEGO - RAL 3016.
8. TYNK POCIEINIONY DROBNOZIARNISTY O STRUKTURZE PIASKOWCA MALOWANY FARBA EMULSYJNA W KOLORZE BIAŁYM.
9. BLACH STALOWA OCYNKOWANA, POWLEKANA W KOLORZE CEGLASTYM MATOWYM.
10. RYNNA Ø13 CM Z PCV W KOLORZE BIAŁYM.
11. ISTNIEJĄCE POKRYCIE Z BLACHY STALOWEJ OCYNKOWANEJ MALOWANEJ FARBA MINIOWA TLENKOWĄ W KOLORZE NATURALNYM TLENKU OLÓWU.
12. TYNK POCIEINIONY DROBNOZIARNISTY O STRUKTURZE PIASKOWCA MALOWANY FARBA EMULSYJNA W KOLORZE BIAŁYM.

ELEWACJA ZACHODNIA - KOLORYSTYKA

<div><div><div><div></div><div>1984</div></div><div><div>PROJEKTOWANIE I NADZÓR W BUDOWNICTWIE - ALEKSANDER ZBONIKOWSKI</div><div>87-820 KOWAL, UL. KOŚCIUSZKI 38 * (054) 274 10 55 * 691 722 961</div><div>projekty małych obiektów, kosztorysy, specyfikacje * aleksander19491@wp.pl</div></div></div></div>			
Investycja:	Adres:	TERMOMODERNIZACJA BUDYNKU ZESPOŁU SZKÓŁ IM. WŁADYSŁAWA REYMONTA PRZY PLACU KOŚCIUSZKI 1 W CHODCZU	
Investor:	CHODECZ	ZESPOŁ. SZKÓŁ IM. W. REYMONTA	Skala: 1 : 100
Branta:	TERMOMODERNIZACJA	ZAGADNIENIA FIZYKI CIEPŁEJ BUDYNKU	Nr rys:
Projektant:	ALEKSANDER ZBONIKOWSKI UPR. PROJ.56/83WK	Podpis:	
Data: 24.04.2013	WSZELKIE PRAWA AUTORSKIE ZASTRZEŻONE. KOPLOWANIE W JAKIEJKOLWIEK FORMIE CAŁOŚCI BEZ PISEMNEJ ZGODY AUTORA ZABRONIONE. DZ.U. 2494 POZ. 83 Z 23.02.1994 R Z PÓŹNIEJSZYMI ZMIANAMI		