


PRZEKRÓJ KONSTRUKCYJNY
DROGI GMINNEJ
191125C KANIEWO – GOLEŃBIN
od km 0+000 do 1+471
o łącznej długości 1471 mb
skala 1:20

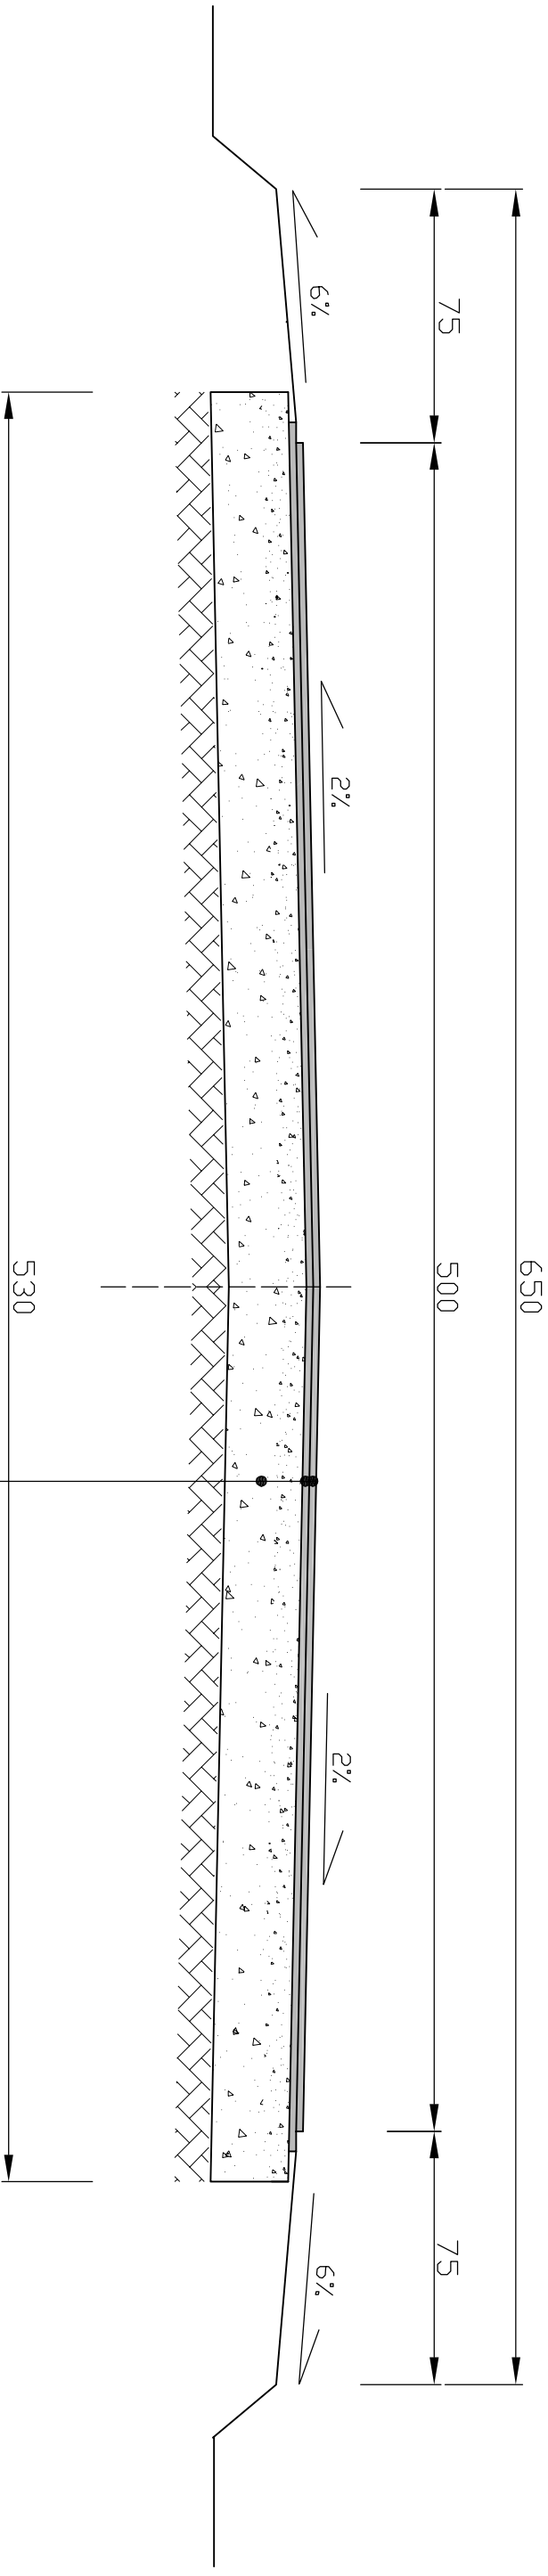

<u>powierzchniowe utrw., nawierzchni emulsia i</u>
<u>grysami kam. fr. 5-8 w il. 84m3/m2</u>
<u>profilowanie masą mineralno</u>
<u>- asfaltową w ilości 50 kg/m2.</u>
<u>istniejąca konstrukcja nawierzchni</u>

PRACOWNIA PROJEKTOWA, NADZOR I REALIZACJA INWESTYCJI

87-850 Choczeń ul. W. Łonkiewa 3, NIP 558-124-66-78

kom 605 587 813

PRZEKRÓJ KONSTRUKCYJNY			
BRANŻA :	DROGOWA		
INWESTOR :	URZĄD GMINY BONIEWO		
ADRES OBIEKTU:	DZ. NR 33/2 i 33/3		
OPRACOWL.:	MARCIN PODLASKI		SKALA 1:20
SPRAWDZIL:	JAN JASTAK WZOP Bydgoszcz nr 107/66		RYSUNEK NR 3 STRONA