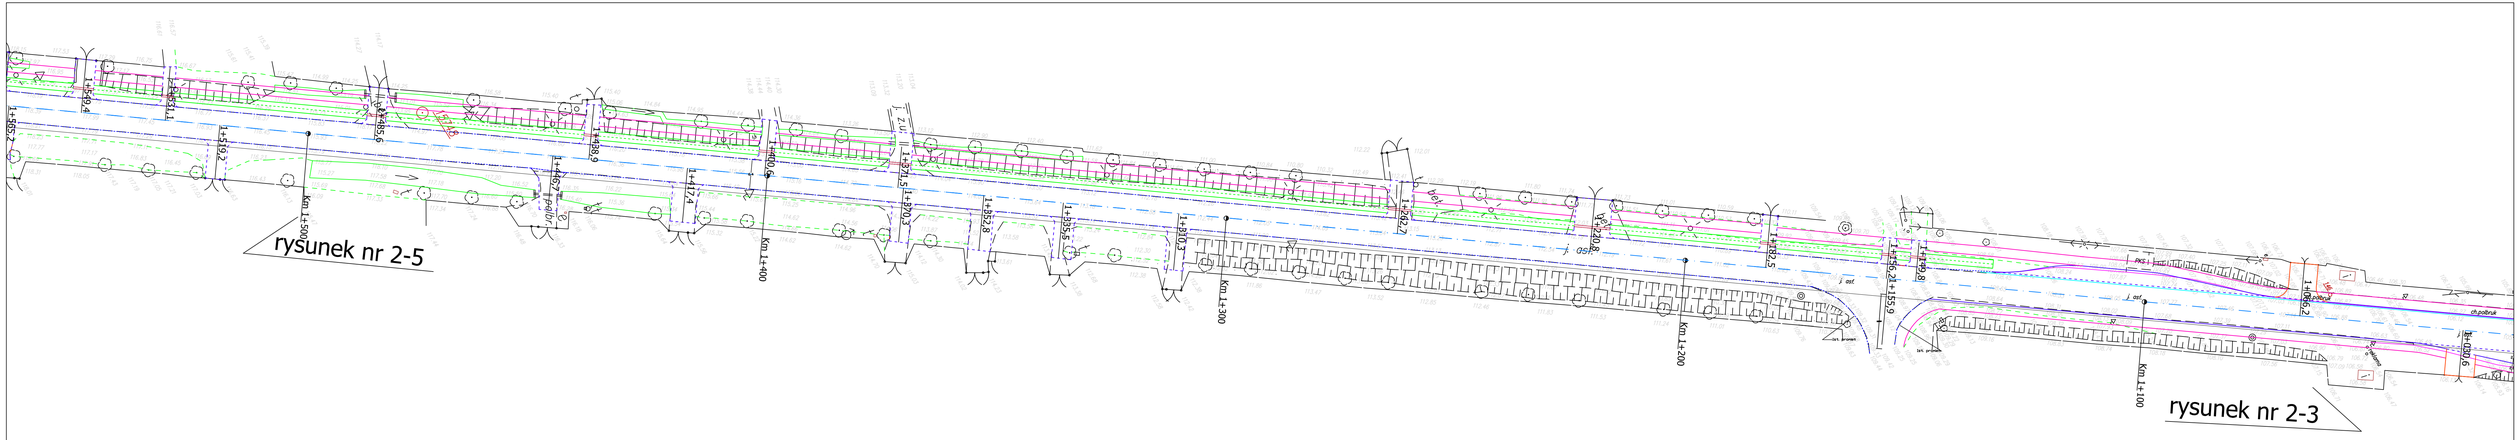

- Oś jezdni
- Krawężnik drogowy wystający
- Krawężnik drogowy wtopiony
- Obrzeże
- Krawędź jezdni
- Umocnienie rowu

Jednostka projektowa	MOTYLES Kompleksowe obsługa budownictwa	87-800 Włocławek ul. Toruńska 53b m 15 tel.kom. 607 542 675 tel 054 4110039	
Lokalizacja	Województwo Kujawsko Pomorskie, powiat Włocławski gmina Fabianki, M. Szpetal Górny		
Inwestor	Powiatowy Zarząd Dróg we Włocławku z/s w Jarantowicach 87-850 Choceń		
Nazwa inwestycji	Przebudowa drogi powiatowej nr 2904 C Szpetal Górny - Włocławek od km 0+000 do km 1+997,48		
Stadium dokumentacji	Projekt Budowlany		
Nazwa rysunku	Plan sytuacyjno - wysokościowy		
Projektant	mgr inż. Piotr Przybylski ze uprawnieniami budowlanymi: KUP/0046/POOD/09		Podpis:
Asystent Projektanta	Maciej Zarywczyński		Podpis:
Data: Listopad 2007 r.	Skala: 1:500	Branża: Drogowa	Nr Rysunku: 2-4