


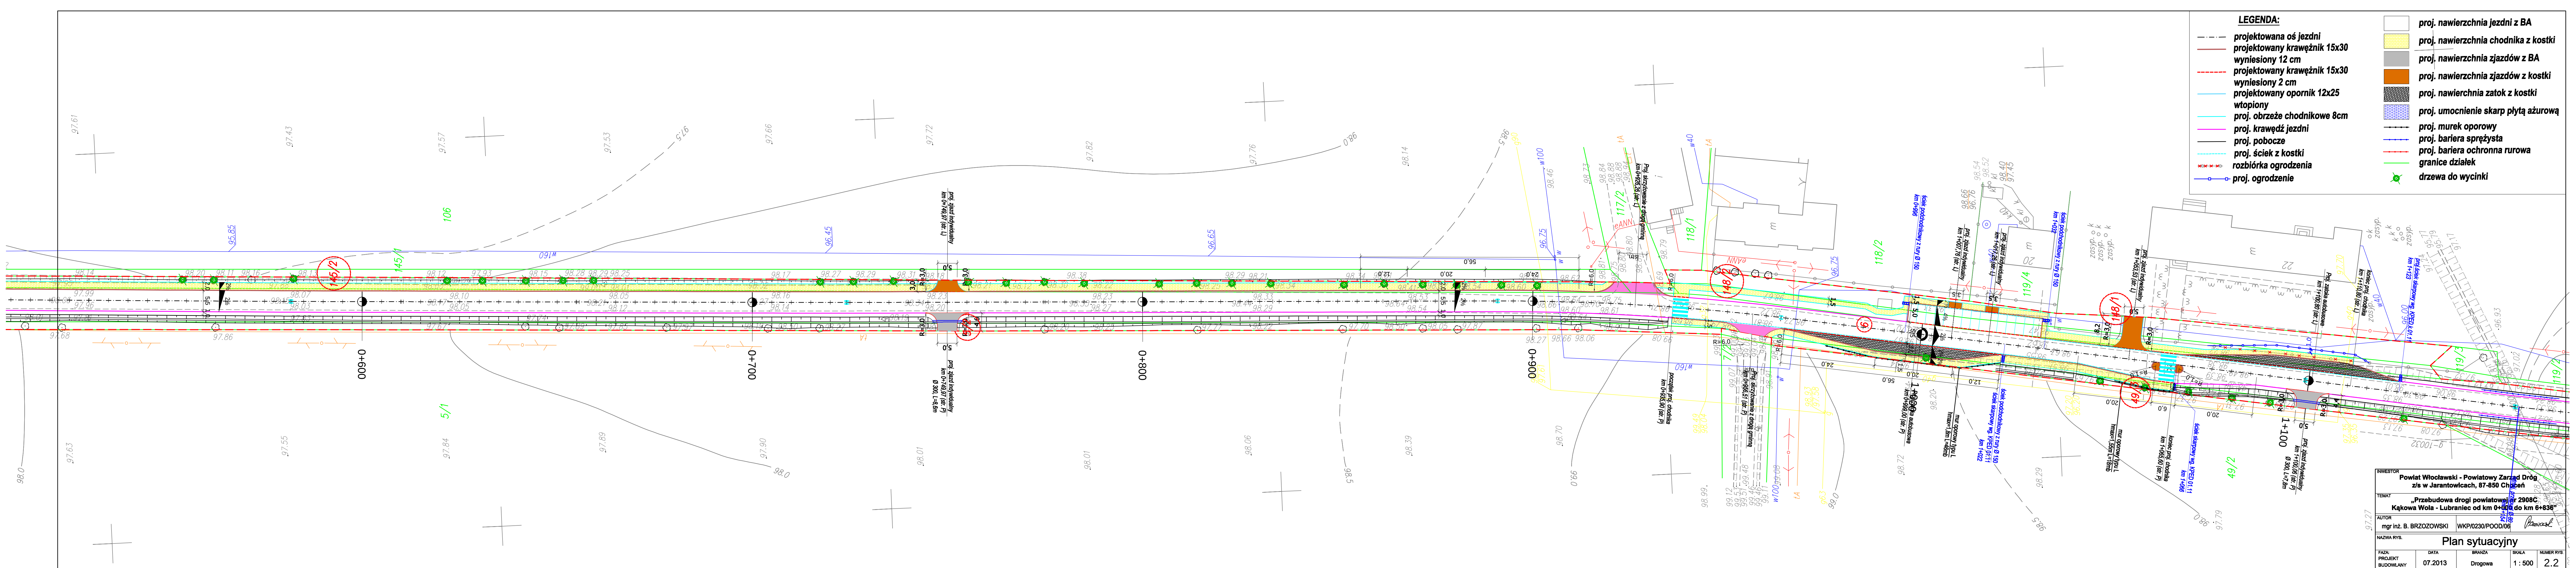

- LEGENDA:**
- proj. nawierzchnia jezdni z BA
 - proj. nawierzchnia chodnika z kostki
 - proj. nawierzchnia zjazdów z BA
 - proj. nawierzchnia zjazdów z kostki
 - proj. nawierzchnia zatok z kostki
 - proj. umocnienie skarp płytą ażurową
 - proj. murek oporowy
 - proj. bariera sprężysta
 - proj. bariera ochronna rurowa
 - granice działek
 - drzewa do wycinki
- proj. nawierzchnia jezdni z BA
- proj. nawierzchnia chodnika z kostki
- proj. nawierzchnia zjazdów z BA
- proj. nawierzchnia zjazdów z kostki
- proj. nawierzchnia zatok z kostki
- proj. umocnienie skarp płytą ażurową
- proj. murek oporowy
- proj. bariera sprężysta
- proj. bariera ochronna rurowa
- granice działek
- drzewa do wycinki

INWESTOR				
Powiat Włocławski - Powiatowy Zarząd Dróg				
z/s w Jarantowicach, 87-850 Chocień				
TEMAT				
„Przebudowa drogi powiatowej nr 2908C				
Kąkowa Wola - Lubraniec od km 0+000 do km 6+836”				
AUTOR				
mgr inż. B. BRZOZOWSKI				
NAZWA RYS.				
Plan sytuacyjny				
FAZA:		DATA:	BRANŻA:	SKALA:
PROJEKT		07.2013	Drogowa	1 : 500
BUDOWLANY				2.2