


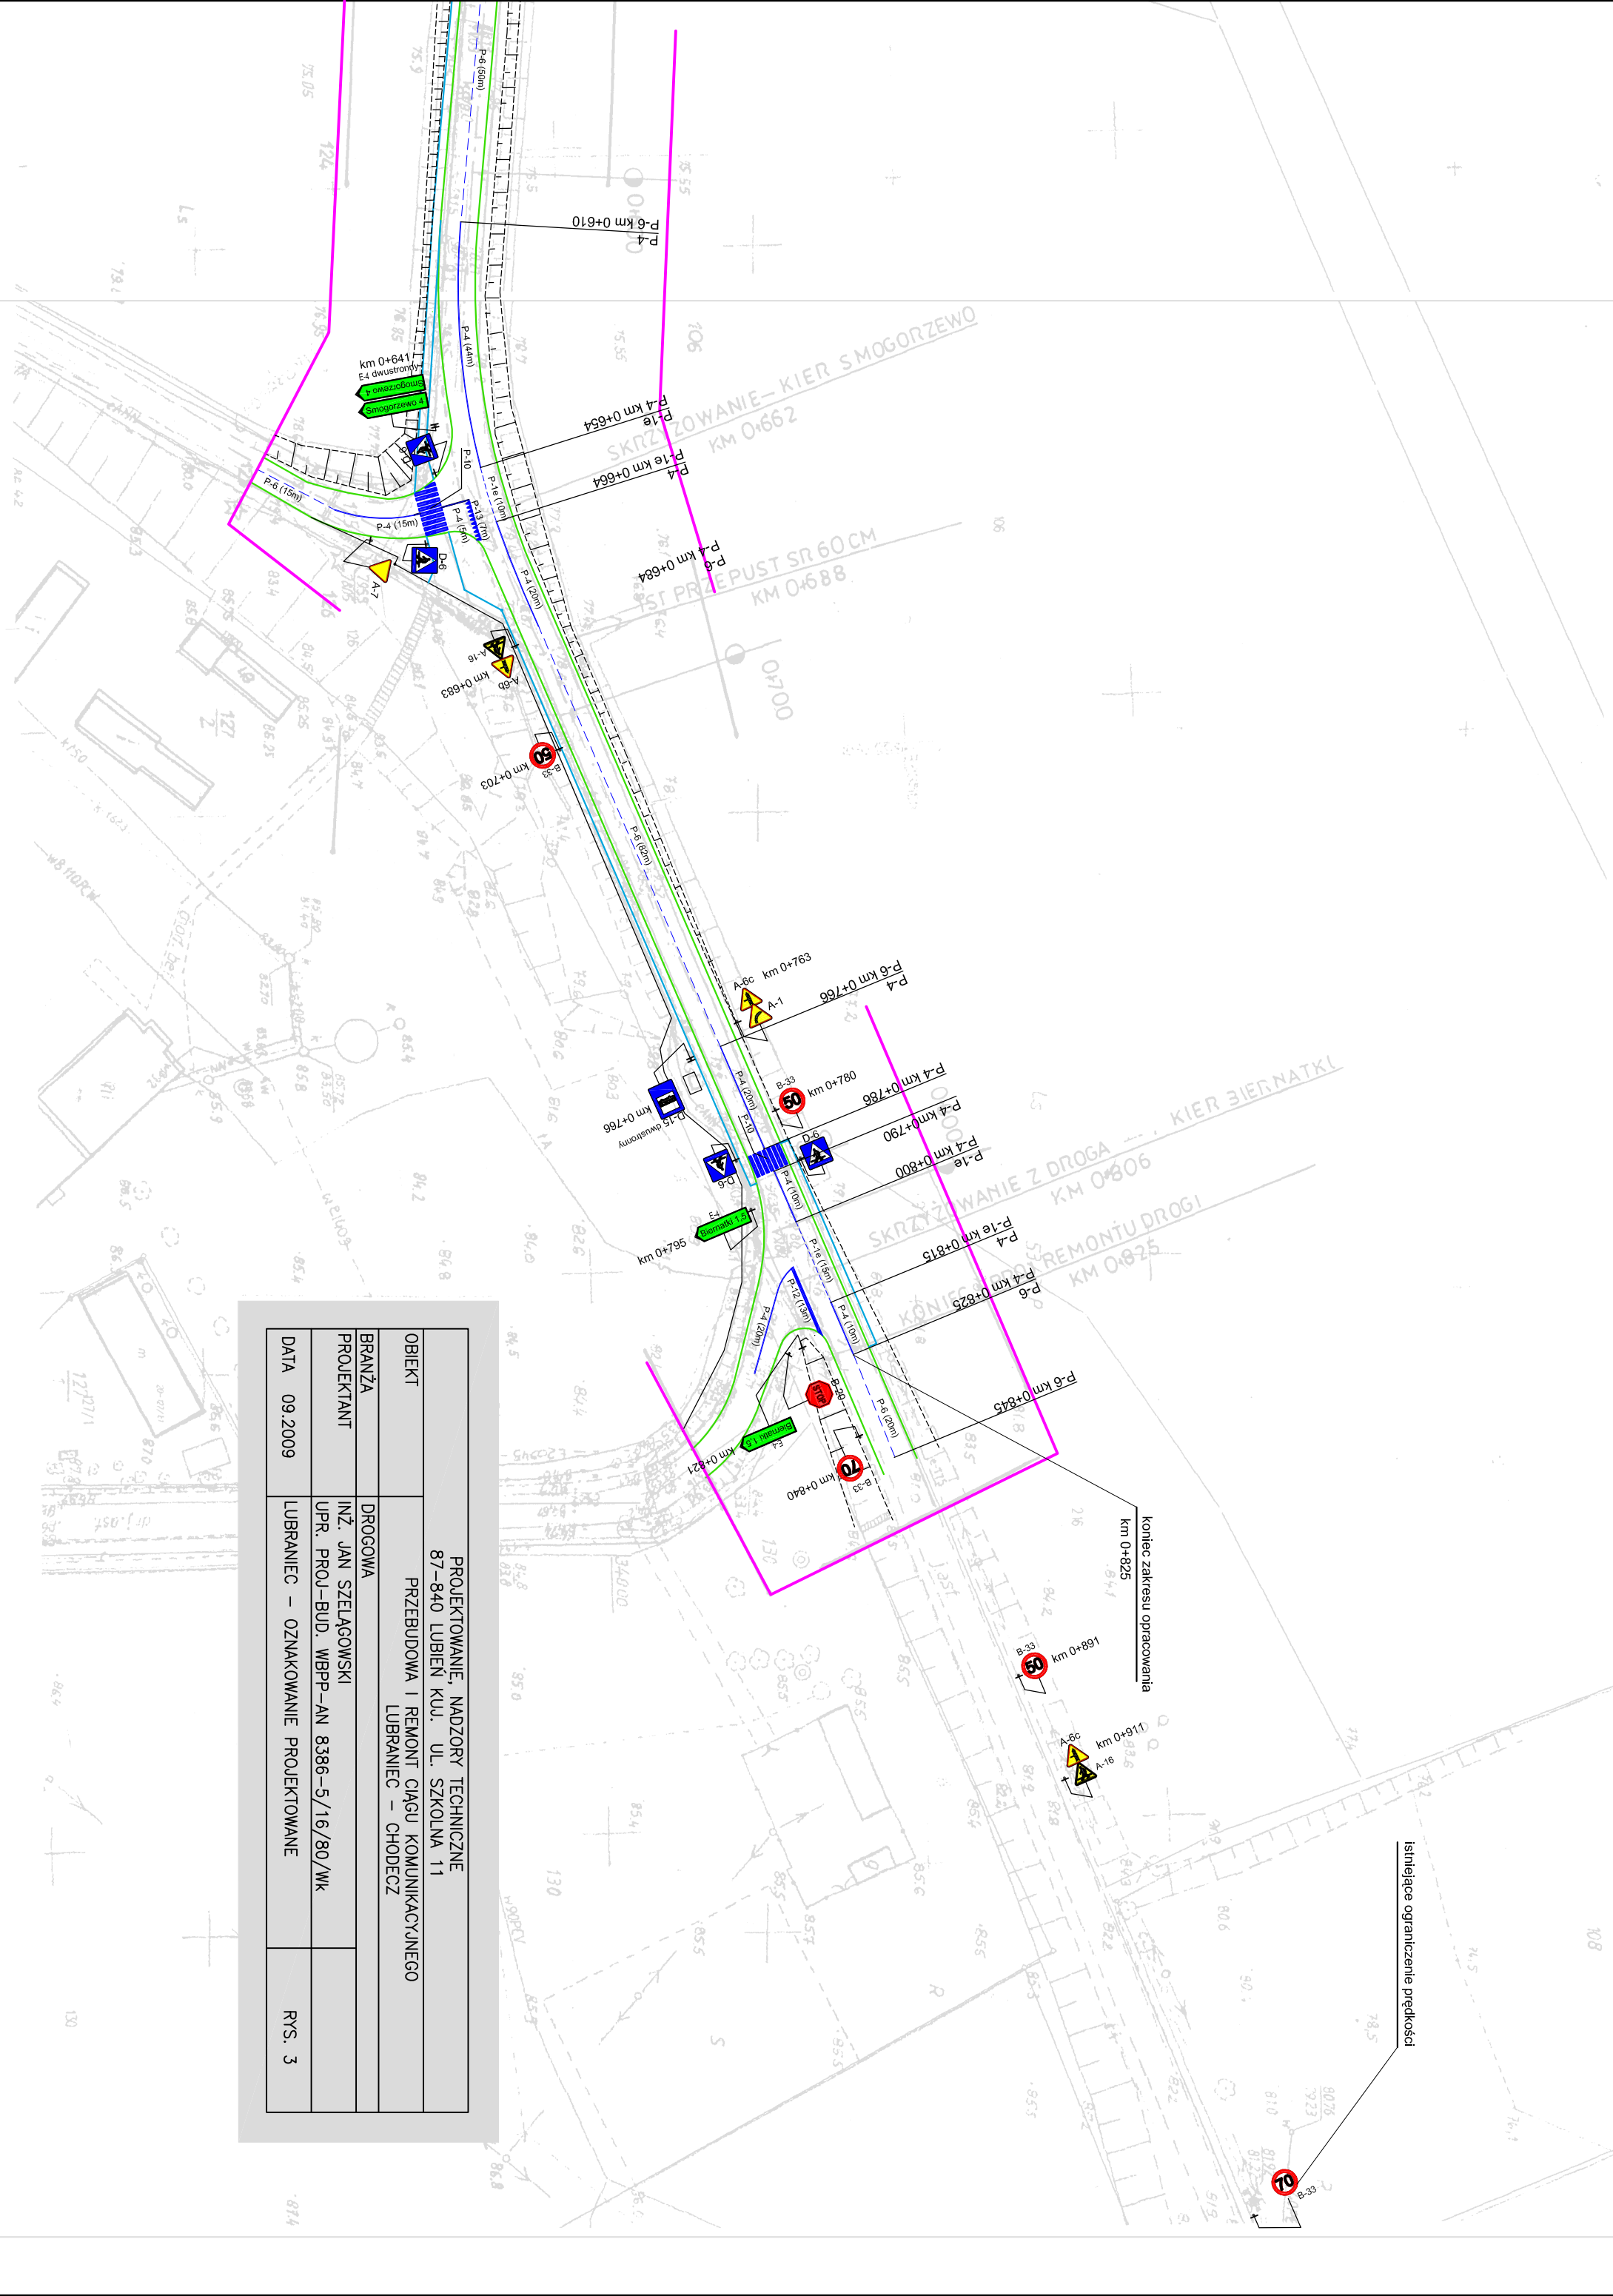

PROJEKTOWANIE, NADZORY TECHNICZNE 87-840 LUBIEN KIJ. UL. SZKOŁNA 11	
OBIEKT	PRZEBUDOWA I REMONT CIĄGU KOMUNIKACYJNEGO LUBRANIEC – CHODECZ
BRANŻA	DROGOWA
PROJEKTANT	INŻ. JAN SZELAŃCOWSKI UPR. PROJ-BUD. WBPP-AN 8386-5/16/80/WK
DATA 09.2009	LUBRANIEC – OZNAKOWANIE PROJEKTOWANE
	RYŚ. 3