RZUT PODDASZA
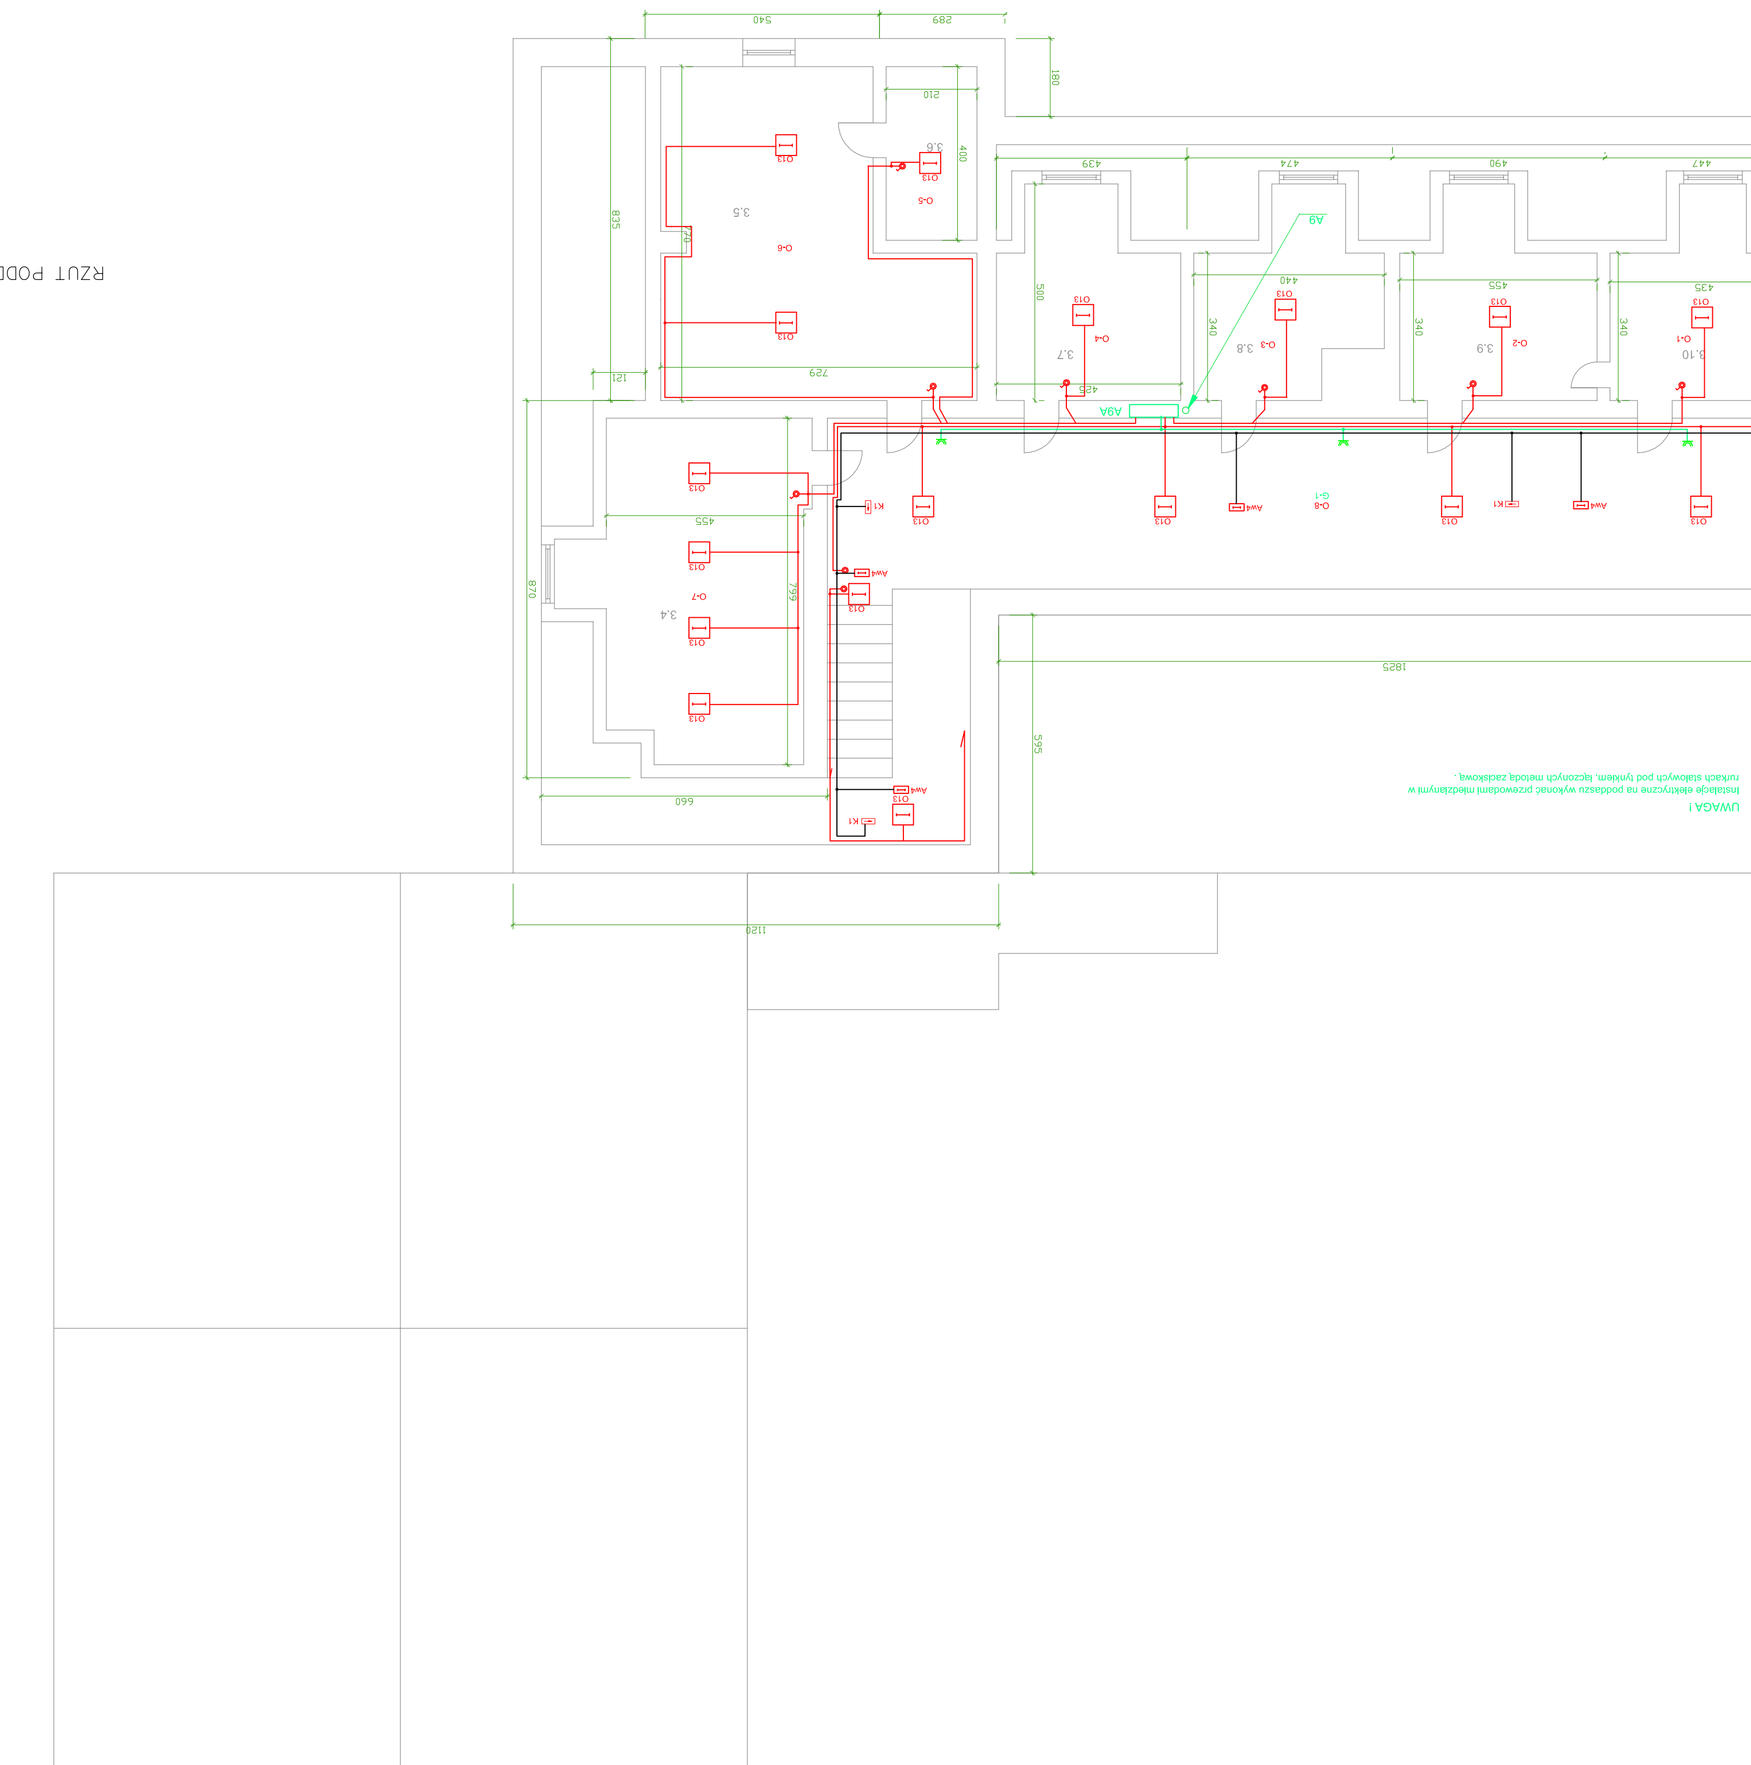
L.p.	Nr pom	Nazwa pomieszczenia
1	0.1	Pomieszczenie szkolne
2	0.2	Klatka schodowa
3	0.3	Klatka schodowa
4	0.4	Szatnia uczniowska
5	0.5	Klatka schodowa zewnętrzna
6	0.6	Pomieszczenie szkolne
7	0.7	Pomieszczenie szkolne
8	0.8	Pomieszczenie szkolne
9	0.9	Pomieszczenie skladowe
10	0.10	Komunikacja
11	0.11	Pomieszczenie szkolne
12	0.12	Pomieszczenie szkolne
13	0.13	Pomieszczenie szkolne
14	0.14	Klatka schodowa
15	0.15	WC
16	0.16	Pomieszczenie szkolne
17	0.17	Toaleta męska
18	0.18	Korytarz
19	0.19	Korytarz
20	0.20	Pomieszczenie techniczne
21	0.21	Pomieszczenie siłuzbowe
22	0.22	Kotłownia
23	0.23	Pomieszczenie siłuzbowe
24	0.24	Magazynek
25	0.25	Klatka schodowa
26	0.26	Toaleta damska
27	1.1	Pomieszczenie szkolne
28	1.2	Przedsionek
29	1.3	Korytarz
30	1.4	Pomieszczenie szkolne
31	1.5	Pomieszczenie szkolne
32	1.6	Korytarz
33	1.7	Toaleta
34	1.8	Pomieszczenie szkolne
35	1.9	Pomieszczenie gospodarcze
36	1.10	Pomieszczenie szkolne
37	1.11	Korytarz
38	1.12	Klatka schodowa
39	1.13	Korytarz
40	1.14	Korytarz
41	1.15	Natryskownia
42	1.16	Sanitariat chłopców
43	1.17	Przechowalnia sprzętu gimnastycznego
44	1.18	Sala gimnastyczna
45	1.19	Klatka schodowa zewnętrzna
46	1.20	Hol
47	1.21	Przedsionek dla dziewcząt
48	1.22	Sanitariat dziewcząt
49	1.23	Natryskownia
50	1.24	Zaplecze sali ćwiczynej
51	1.25	Zaplecze sali ćwiczynej
52	1.26	Zaplecze sali ćwiczynej
53	1.27	Sala ćwiczynia
54	1.28	Sala ćwiczynia
55	1.29	Sala ćwiczynia
56	1.30	Biblioteka
57	1.31	Klatka schodowa
58	1.32	Sala ćwiczynia
59	1.33	Sala ćwiczynia
60	1.34	Przedsionek
61	1.35	Sekretariat
62	1.36	Gabinet dyrektora
63	1.37	Pomieszczenie szkolne
64	2.1	Sala ćwiczynia
65	2.2	Pomieszczenie handlowe
66	2.3	Korytarz
67	2.4	Sala ćwiczynia
68	2.5	Sala ćwiczynia
69	2.6	Sala ćwiczynia
70	2.7	Sala ćwiczynia
71	2.8	Sala ćwiczynia
72	2.9	Sala ćwiczynia
73	2.10	Sala ćwiczynia
74	2.11	Pomieszczenie szkolne
75	3.1	Pomieszczenie gospodarcze
76	3.2	Poddasze nieużytkowe
77	3.3	Korytarz
78	3.4	Pomieszczenie gospodarcze
79	3.5	Pomieszczenie niegoźrzewane
80	3.6	Zaplecze pomieszczenia niegoźrzewanego
81	3.7	Pomieszczenie gospodarcze
82	3.8	Pomieszczenie gospodarcze
83	3.9	Pomieszczenie gospodarcze
84	3.10	Pomieszczenie gospodarcze
85	3.11	Poddasze nieużytkowe
86	3.12	Pomieszczenie gospodarcze
87	3.13	Pomieszczenie gospodarcze